АРХИТЕКТУРНОЕ БЮРО | ПРОЕКТ
344019 | РОСТОВ-НА-ДОНУ | УЛ. ЗАКРУТКИНА , 20
т./ф.(863)210-10-00| WWW.ABPRO.RU | INFO@ABPRO.RU

Проект интерьера магазина "Marzo" в ТЦ "Грозный Молл"
г. Грозный, проспект В.В. Путина, 40

Интерьер
25-1-024 -АИ
Стадия Р



Ростов-на-Дону | 2026

АРХИТЕКТУРНОЕ БЮРО | ПРОЕКТ
344019 | РОСТОВ-НА-ДОНУ | УЛ. ЗАКРУТКИНА , 20
т./ф.(863)210-10-00| WWW.ABPRO.RU | INFO@ABPRO.RU

Проект интерьера магазина "Marzo" в ТЦ "Грозный Молл"
г. Грозный, проспект В.В. Путина, 40

Интерьер
25-1-024 -АИ
Стадия Р

Рук. архитектурного бюро А.В. Мосин


Главный архитектор проекта П.С. Крючков

Ростов-на-Дону | 2026

Ведомость чертежей основного комплекта		
№	Наименование	Примечание
01	Общие данные	
02	План со схемой расстановки оборудования	
03	Спецификация покупного оборудования	
04	Спецификация изготавливаемого на заказ оборудования	
05	СК-1. Стол круглый для конфет	
06	СК-2. Стол круглый 600мм	
07	СК-3. Стол круглый 1500мм	
08	СП-1. Стол прямоугольный для шоколадных плиток	
09	ТХВ-1. Тумба со встроенной холодильной витриной	
10	П-1000. Полки в нишу 1000мм	
11	П-2400. Полки в нишу 2400мм	
12	ДП-1. Бренд-стена. Лист 1	
13	П-620. Бренд-стена. Лист 2	
14	БС-1. Барная стойка островная. Лист 1	
15	БС-1. Барная стойка островная. Лист 2	
16	БС-1. Барная стойка островная. Лист 3	
17	БС-1. Барная стойка островная. Лист 4	
18	БС-2. Барная стойка пристенная. Лист 1	
19	БС-2. Барная стойка пристенная. Лист 2	
20	КЗ-1. Кухонная зона для персонала	
21	План возводимых перегородок с указанием отделки. М-1:100	
22	Вид 1	
23	Виды 2, 3, 4	
24	Лг-1. Логотип со встроенной подсветкой	
25	Фасад. Вывеска Лг-2	
26	План потолка со схемой расстановки светильников и указанием отделки. Лист 1. М 1:100	
27	План потолка со схемой расстановки светильников и указанием отделки. Лист 2. М 1:100	
28	План со схемой размещения электроустановочных изделий. М 1:100	
29	План пола с указанием отделки. М 1:100	
30	Ведомость материалов отделки помещений	
31	Вид 1	
32	Вид 2	
33	Вид 3	
34	Вид 4	

1. За отметку 0,000 принята отметка уровня чистого пола магазина.
2. Все размеры уточнить по месту до начала производства работ. При возникновении отклонений в размерах все корректировки согласовать с Авторами проекта.
3. Все материалы и фурнитуру, предоставляемые Подрядчиком, согласовать с Заказчиком и Авторами проекта.
4. Размеры со знаком * справочные - уточнить по месту.
5. Конструкцию и узлы перед производством работ согласовать с Авторами проекта.

Ситуационный план

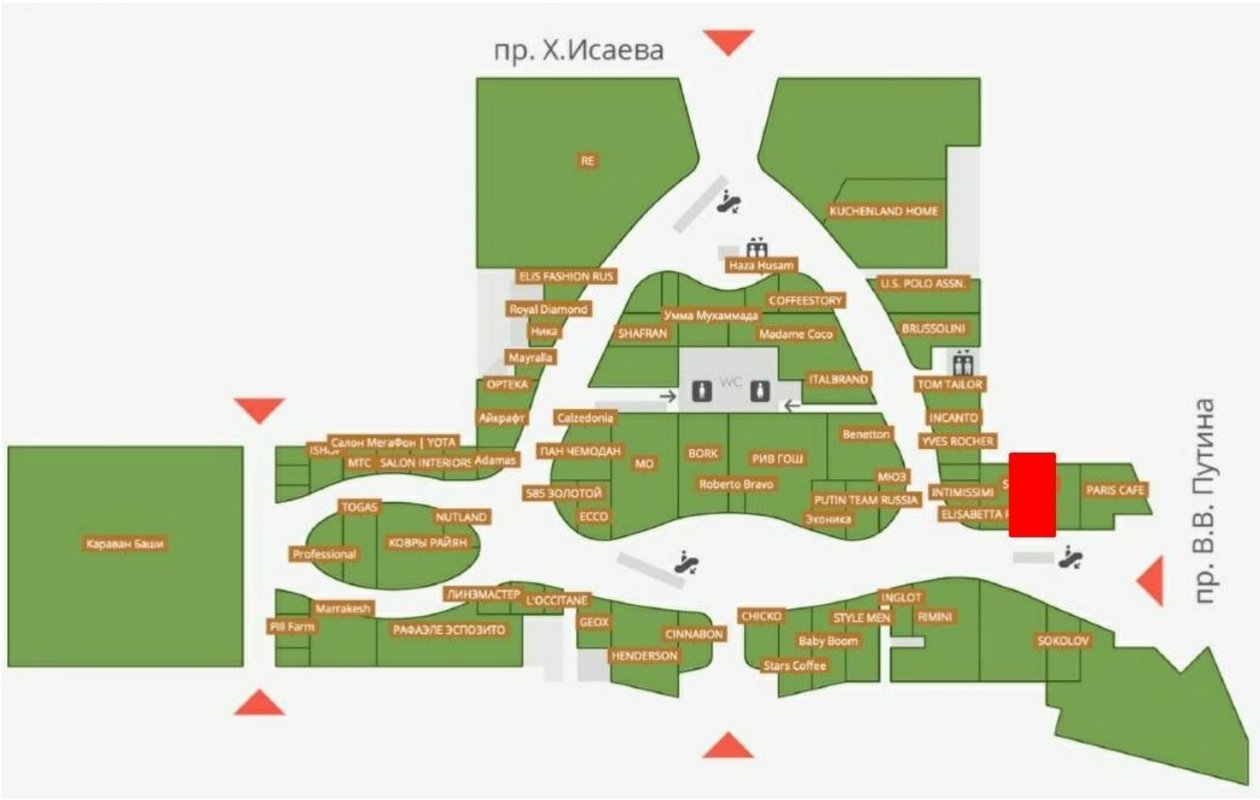


– Проектируемое помещение

06.02.2026

						25-1-024-АИ			
						Проект интерьера магазина "Marzo" в ТЦ "Грозный Молл" г. Грозный, проспект В.В. Путина, 40			
Изм.	Кол.уч	Лист	№Док	Подп.	Дата				
						Интерьер	Стадия	Лист	Листов
							Р	01	34
Рук. бюро		Мосин			02.26				
ГАП		Крючков			02.26	Общие данные	ПРОЕКТ архитектурное бюро abpro.ru		
Архитектор		Минеева			02.26				
Архитектор		Харитонова			02.26				

Экспликация помещений		
№	Наименование	Площадь
1	Торговый зал	77.2 м²
2	Помещение персонала	13.5 м²
3	Помещение предпродажной подготовки	18.1 м²
		108.7 м²

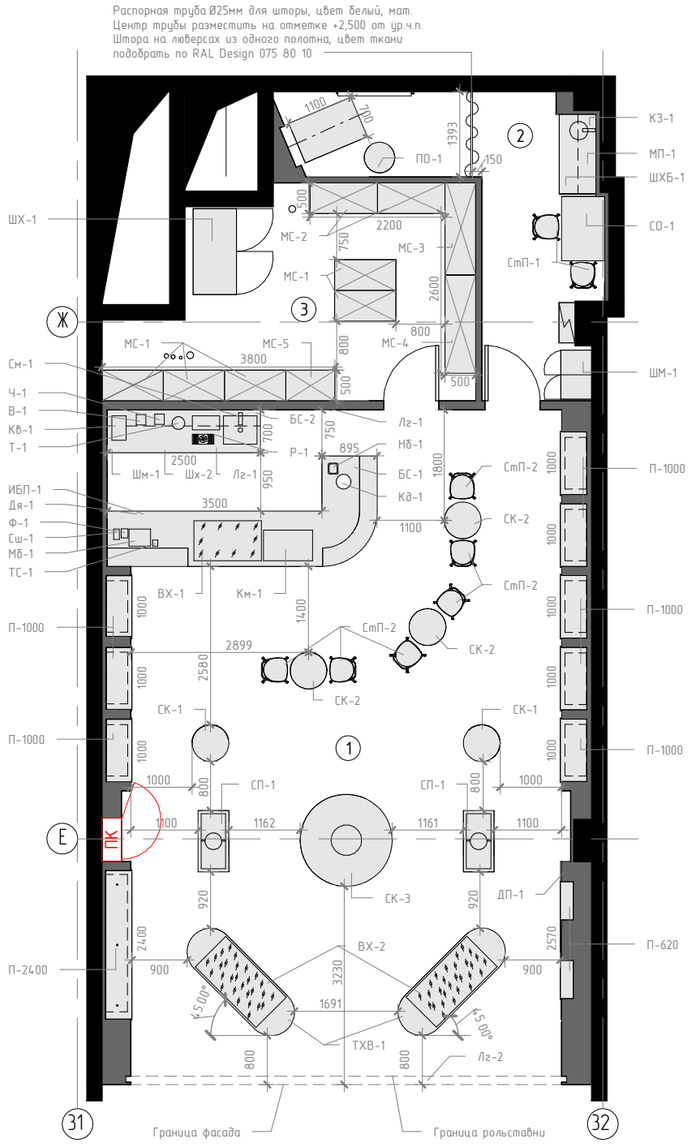

1. За отметку 0,000 принята отметка уровня чистого пола магазина.
2. Все размеры уточнить по месту до начала производства работ. При возникновении отклонений в размерах все корректировки согласовать с Авторами проекта.
3. Все материалы и фурнитуру, предоставляемые Подрядчиком, согласовать с Заказчиком и Авторами проекта.
4. Размеры со знаком * справочные - уточнить по месту.
5. Производство осуществлять только после обмера облицованных конструкций из ГКЛ.
6. Конструкцию и узлы перед производством работ соласовать с Авторами проекта.
7. Спецификацию замаркированного оборудования см на листах АИ-03-04.

06.02.2026

						25-1-024-АИ		
						Проект интерьера магазина "Marzo" в ТЦ "Грозный Молл" г. Грозный, проспект В.В. Путина, 40		
Изм.	Кол.уч	Лист	№Док	Подп.	Дата			
						Интерьер	Стадия	Лист	Листов
							Р	02	34
Рук. бюро		Мосин			02.26				
ГАП		Крючков			02.26	План со схемой расстановки оборудования	ПРОЕКТ архитектурное бюро abpro.ru		
Архитектор		Минеева			02.26				
Архитектор		Харитонова			02.26				

Спецификация покупного оборудования				Спецификация покупного оборудования (продолжение)			
ID	Наименование	Кол-во, шт.	Примечание	ID	Наименование	Кол-во, шт.	Примечание
ШХ-1	Шкаф холодильный, POLAIR, арт. DM110Sd-S, 1402x1960x710мм (ШхВхГ)	1		Шм-1	Шкаф морозильный, Hurakan, арт. HKN-BCS120F, 595x830x628мм	1	
МС-1	Металлический стеллаж, Assum, арт. СТПП-П-10/5, 1000x1800x500мм (ШхВхГ)	5		Шх-2	Шкаф холодильный, Hurakan, арт. HKN-BCS160, 595x830x628мм	1	
МС-2	Металлический стеллаж, Assum, арт. СТП-П-11/5, 1100x1800x500мм (ШхВхГ)	2		Лг-1	Льдогенератор, Brema, арт. CB 316A HC, 497x687/837x592мм	1	
МС-3	Металлический стеллаж, Assum, арт. СТП-П-15/5, 1500x1800x500мм (ШхВхГ)	1		Кв-1	Кофеварка, Bravilor Bonamat, арт. THa, 235x545x406мм	1	
МС-4	Металлический стеллаж, Assum, арт. СТП-П-16/5, 1600x1800x500мм (ШхВхГ)	1					
МС-5	Металлический стеллаж, Assum, арт. СТП-П-8/5, 800x1800x500мм (ШхВхГ)	1					
ШХБ-1	Шкаф холодильный барный, Cooleq, арт. TBC-65, 430x740x460мм (ШхВхГ)	1					
ПО-1	Пуф с ящиком, Stool Group, арт. Холли XS, ткань букле бежевый 315x350x315мм (ШхВхГ)	1					
СО-1	Стол раздвижной, Hoff, арт. #80525146 Слайд, 790x750x680мм (ШхВхГ)	1					
СтП-1	Стул пластик, Stool Group, арт. Briny, цвет бежевый, 490x780x395мм (ШхВхГ)	2					
МП-1	Микроволновая печь для персонала, Gorenje, арт. MO17E1W, 451x257x343мм (ШхВхГ)	1					
ШМ-1	Шкаф для одежды, арт. ШМ-24(400), 800x1850x500мм (ШхВхГ)	1					
СтП-2	Стул для посетителей, Divancity, Rene, ножки бук/цвет орех, обивка Domiart/Escada 91 Grass, (согласовать доп. с Авторами проекта) 500x780x500мм (ШхВхГ)	6					
В-1	Весы, Timemore, арт. 70TES009AA201, 130x153мм (ШхГ)	1					
Ч-1	Чайник, Timemore, арт. 70THP070AA001, 152x300x166мм (ШхВхГ)	1					
Т-1	Термос, BRAVILOR BONAMAT, арт. AIRPOT FURENTO STAINLESS STEEL, 164x378x164мм (ШхВхГ)	2					
Р-1	Ринзер, DOPPIO, арт. ZH102, 430x30x230мм, (ШхВхГ)	1					
См-1	Смеситель гибкий, Ideal Standard, арт. Ceralook BC302AA хром	1					
Нб-1	Нок-бокс MyBarista, арт.1/6 GN стальной, 160x140x180мм (ШхВхГ)	1					
Кд-1	Кофемолка-дозатор Nuova Simonelli, арт. MDXS Core On Demand, 290x601x212мм (ШхВхГ)	1					
Км-1	Кофемашина NUOVA SIMONELLI, арт. APPIA LIFE 2GR V 220, 780x498x545 (ШхВхГ)	1					
ВХ-1	Встраиваемая холодильная кондитерская витрина, Glassier 812, арт. G812- 11/65/5/2, 1100x500/1115x650мм (ШхВхГ)	1					
ВХ-2	Встраиваемая холодильная кондитерская витрина, Glassier 812, арт. G812- 14/7/5/2, 1400x500/1115x700мм (ШхВхГ)	2					
Ф-1	Фискальный регистратор/накопитель	1					
Сш-1	Сканер штрихкодов	1					
Мб-1	Pos терминал с дисплеем для покупателя (моноблок)	1					
ТС-1	Терминал Сбербанк	1					
Дя-1	Денежный ящик	1					
ИБП-1	Источник бесперебойного питания	1					

1. За отметку 0,000 принята отметка уровня чистого пола магазина.
2. Все размеры уточнить по месту до начала производства работ. При возникновении отклонений в размерах все корректировки согласовать с Авторами проекта.
3. Все материалы и фурнитуру, предоставляемые Подрядчиком, согласовать с Заказчиком и Авторами проекта.
4. Размеры со знаком * справочные - уточнить по месту.
5. Производство осуществлять только после обмера облицованных конструкций из ГКЛ.
6. Конструкцию и узлы перед производством работ соласовать с Авторами проекта.
7. Оборудование замаркировано на листе АИ-02.

06.02.2026

Изм.	Кол.уч	Лист	№Док	Подп.	Дата	
						25-1-024-АИ
						Проект интерьера магазина "Marzo" в ТЦ "Грозный Молл" г. Грозный, проспект В.В. Путина, 40
						Интерьер — Стадия: Р; Лист: 03; Листов: 34
Рук. бюро		Мосин			02.26	
ГАП		Крючков			02.26	Спецификация покупного оборудования
Архитектор		Минеева			02.26	
Архитектор		Харитонова			02.26	ПРОЕКТ архитектурное бюро abpro.ru


Спецификация изготавливаемого на заказ оборудования			
ID	Наименование	Кол-во, шт.	Примечание
СК-1	Стол круглый для конфет	2	См. лист АИ-05
СК-2	Стол круглый 600мм	3	См. лист АИ-06
СК-3	Стол круглый 1500мм	1	См. лист АИ-07
СП-1	Стол прямоугольный для шоколадных плиток	2	См. лист АИ-08
ТХВ-1	Тумба со встроенной холодильной витриной	2	См. лист АИ-09
П-1000	Полки в нишу 1000мм	8	См. лист АИ-10
П-2400	Полки в нишу 2400мм	1	См. лист АИ-11
ДП-1, П-620	Бренд-стена	1	См. листы АИ-12-13
БС-1	Барная стойка островная	1	См. листы АИ-14-17
БС-2	Барная стойка пристенная	1	См. листы АИ-18-19
КЗ-1	Кухонная зона для персонала	1	См. лист АИ-20
Лг-1	Логотип со встроенной подсветкой	1	См. лист АИ-24
Лг-2	Вывеска	1	См. лист АИ-25

1. За отметку 0,000 принята отметка уровня чистого пола магазина.
2. Все размеры уточнить по месту до начала производства работ. При возникновении отклонений в размерах все корректировки согласовать с Авторами проекта.
3. Все материалы и фурнитуру, предоставляемые Подрядчиком, согласовать с Заказчиком и Авторами проекта.
4. Размеры со знаком * справочные - уточнить по месту.
5. Производство осуществлять только после обмера облицованных конструкций из ГКЛ.
6. Конструкцию и узлы перед производством работ соласовать с Авторами проекта.
7. Оборудование замаркировано на листе АИ-02.

06.02.2026

Изм.	Кол.уч	Лист	№Док	Подп.	Дата	25-1-024-АИ		
						Проект интерьера магазина "Marzo" в ТЦ "Грозный Молл" г. Грозный, проспект В.В. Путина, 40		
						Интерьер	Стадия	Лист	Листов
							Р	04	34
Рук. бюро		Мосин			02.26				
ГАП		Крючков			02.26	Спецификация изготавливаемого на заказ оборудования	ПРОЕКТ архитектурное бюро abpro.ru		
Архитектор		Минеева			02.26				
Архитектор		Харитонова			02.26				

1-1

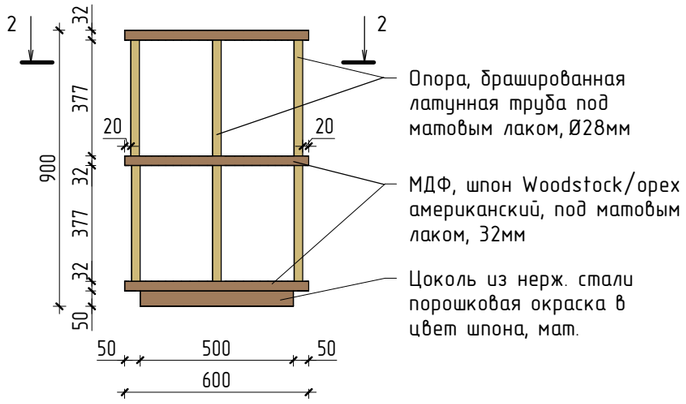



Опора, брашированная латунная труба под матовым лаком, Ø28мм

МДФ, шпон Woodstock/орех американский, под матовым лаком, 32мм

Цоколь из нерж. стали порошковая окраска в цвет шпона, мат.

2-2

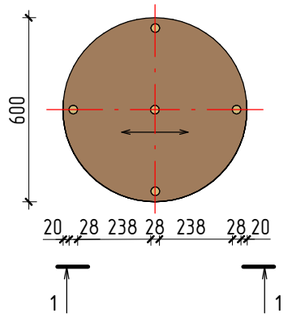

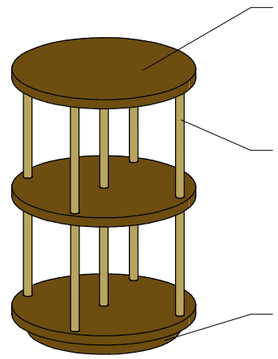

МДФ, шпон Woodstock/орех американский, под матовым лаком, 32мм

Опора, брашированная латунная труба под матовым лаком, Ø28мм

Цоколь из нерж. стали порошковая окраска в цвет шпона, мат.


Направление текстуры

1. За отметку 0,000 принята отметка уровня чистого пола магазина.
2. Все размеры уточнить по месту до начала производства работ. При возникновении отклонений в размерах все корректировки согласовать с Авторами проекта.
3. Все материалы и фурнитуру, предоставляемые Подрядчиком, согласовать с Заказчиком и Авторами проекта.
4. Размеры со знаком * справочные - уточнить по месту.
5. Конструкцию и узлы перед производством работ согласовать с Авторами проекта.
6. Оборудование замаркировано на листе АИ-02.


06.02.2026

Изм.	Кол.уч	Лист	№Док	Подп.	Дата	25-1-024-АИ			
						Проект интерьера магазина "Marzo" в ТЦ "Грозный Молл" г. Грозный, проспект В.В. Путина, 40			
						Интерьер	Стадия	Лист	Листов
							Р	05	34
Рук. бюро		Мосин			02.26				
ГАП		Крючков			02.26	СК-1. Стол круглый для конфет	ПРОЕКТ архитектурное бюро abpro.ru		
Архитектор		Минеева			02.26				
Архитектор		Харитонова			02.26				


1-1

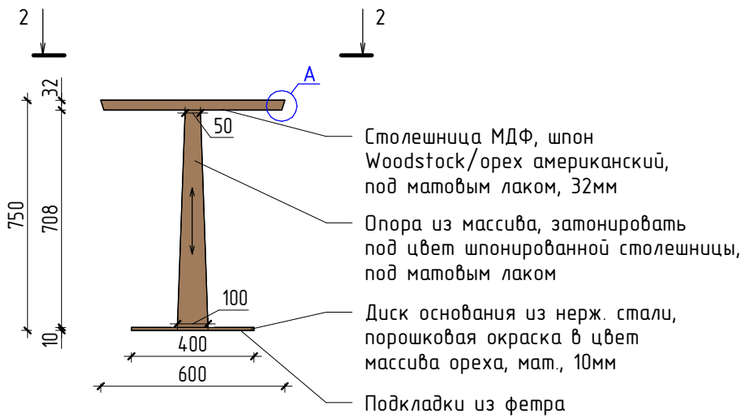


2-2

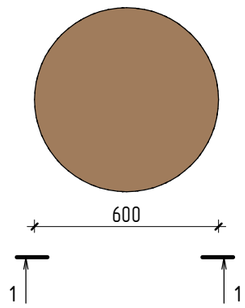

A

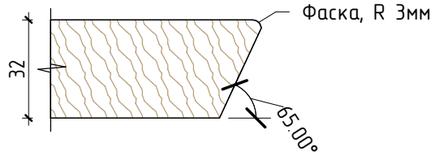

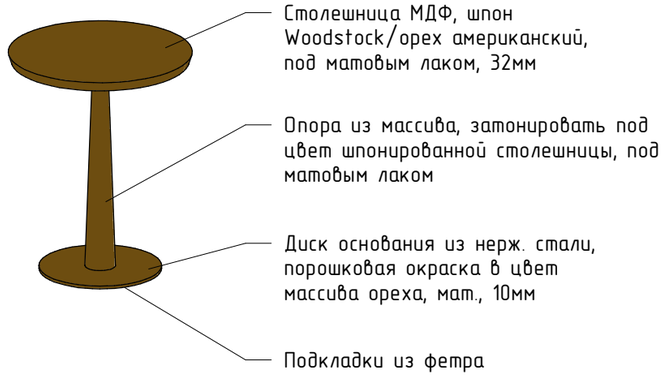

Направление текстуры

1. За отметку 0,000 принята отметка уровня чистого пола магазина.
2. Все размеры уточнить по месту до начала производства работ. При возникновении отклонений в размерах все корректировки согласовать с Авторами проекта.
3. Все материалы и фурнитуру, предоставляемые Подрядчиком, согласовать с Заказчиком и Авторами проекта.
4. Размеры со знаком * справочные - уточнить по месту.
5. Конструкцию и узлы перед производством работ согласовать с Авторами проекта.
6. Оборудование замаркировано на листе АИ-02.


06.02.2026

						25-1-024-АИ
						Проект интерьера магазина "Marzo" в ТЦ "Грозный Молл" г. Грозный, проспект В.В. Путина, 40
Изм.	Кол.уч	Лист	№Док	Подп.	Дата	
						Интерьер
Рук. бюро		Мосин			02.26	
ГАП		Крючков			02.26	СК-2. Стол круглый 600мм
Архитектор		Минеева			02.26	
Архитектор		Харитонова			02.26	

Стадия	Лист	Листов
Р	06	34

ПРОЕКТ+ архитектурное бюро abpro.ru

1-1

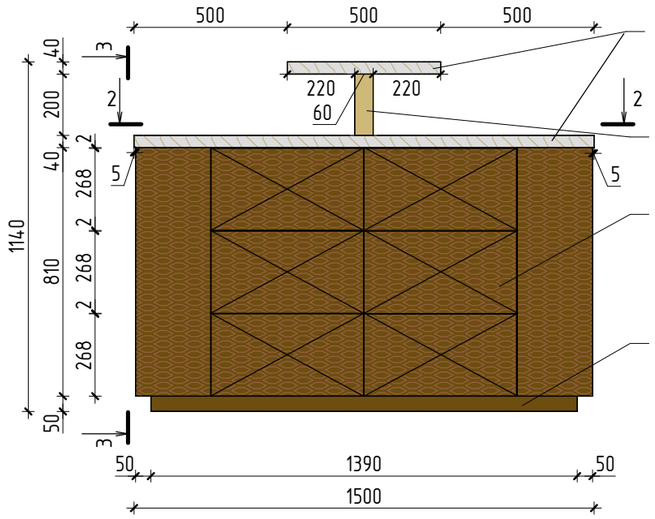


Столешница, натуральный мрамор
Калаката, фаска по торцу R 3мм, 40мм
(образец согласовать с Авторами проекта)

Опора, брашированная латунная труба
под матовым лаком, Ø60мм

Выдвижные ящики push to open,
шпон Woodstock/орех американский,
под матовым лаком, фрезеровка
поверхности, см. рис. 1

Цоколь из нерж. стали, порошковая
окраска в цвет шпона, мат.

2-2

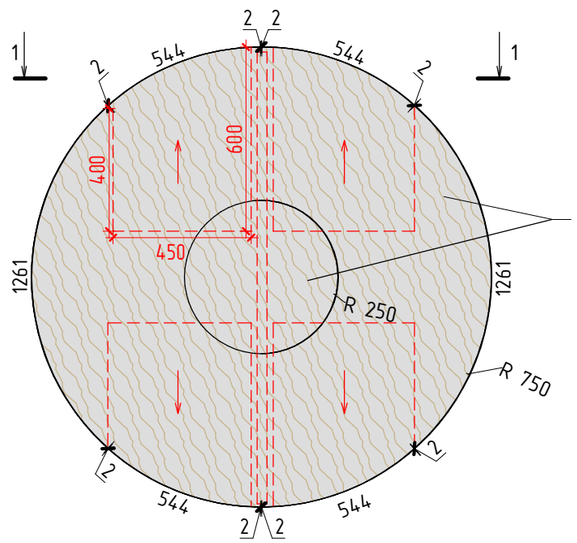

Столешница, натуральный мрамор
Калаката, фаска по торцу R 3мм, 40мм
(образец согласовать с Авторами проекта)

3-3



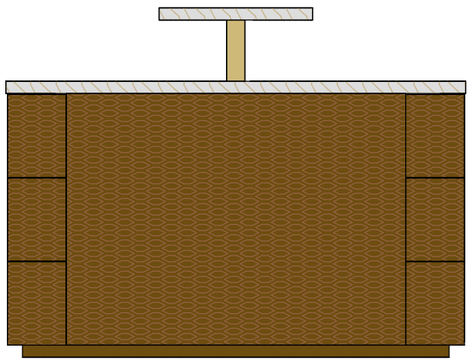


Рис.1

Фрезеровка поверхности шпона,
примерный размер элемента 30х60мм
(образец согласовать с Авторами проекта)

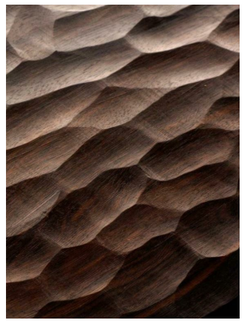

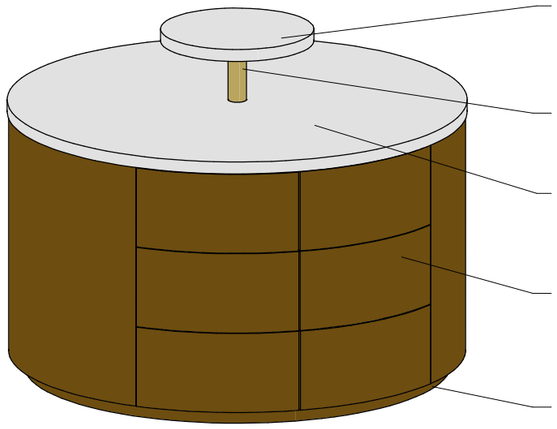

Столешница, натуральный мрамор
Калаката, фаска по торцу R 3мм, 40мм
(образец согласовать с Авторами проекта)

Опора, брашированная латунная труба
под матовым лаком, Ø60мм

Столешница, натуральный мрамор
Калаката, фаска по торцу R 3мм, 40мм
(образец согласовать с Авторами проекта)

Выдвижные ящики push to open,
шпон Woodstock/орех американский,
под матовым лаком, фрезеровка
поверхности, см. рис. 1


Цоколь из нерж. стали, порошковая
окраска в цвет шпона, мат.

1. За отметку 0,000 принята отметка уровня чистого пола магазина.
2. Все размеры уточнить по месту до начала производства работ. При возникновении отклонений в размерах все корректировки согласовать с Авторами проекта.
3. Все материалы и фурнитуру, предоставляемые Подрядчиком, согласовать с Заказчиком и Авторами проекта.
4. Размеры со знаком * справочные - уточнить по месту.
5. Конструкцию и узлы перед производством работ согласовать с Авторами проекта.
6. Оборудование замаркировано на листе АИ-02.

06.02.2026

Изм.	Кол.уч	Лист	№Док	Подп.	Дата	25-1-024-АИ			
						Проект интерьера магазина "Marzo" в ТЦ "Грозный Молл" г. Грозный, проспект В.В. Путина, 40			
						Интерьер	Стадия	Лист	Листов
							Р	07	34
Рук. бюро		Мосин			02.26				
ГАП		Крючков			02.26	СК-3. Стол круглый 1500мм	ПРОЕКТ архитектурное бюро abpro.ru		
Архитектор		Минеева			02.26				
Архитектор		Харитонова			02.26				

1-1

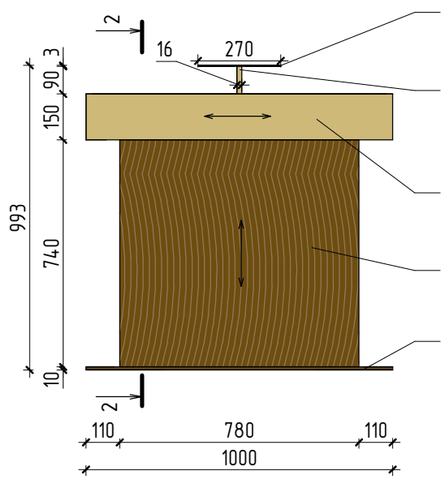

Демо-полка, брашированная латунь
под матовым лаком, 3мм


Опора демо-полки, труба
брашированная латунь
под матовым лаком, 16мм

Ящик МДФ, брашированная латунь
под матовым лаком

Опора МДФ, шпон Woodstock/орех
американский, под матовым лаком

Основание из нерж. стали,
порошковая окраска
в цвет шпона, мат., 10мм

2-2

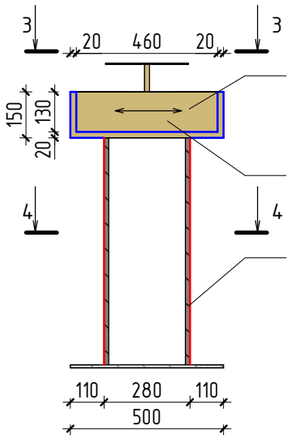


Ящик МДФ, синим отделка
брашированная латунь
под матовым лаком

Глубина двух секций
ящика одинаковая

Опора МДФ, красным отделка
шпон Woodstock/орех
американский, под матовым лаком


3-3

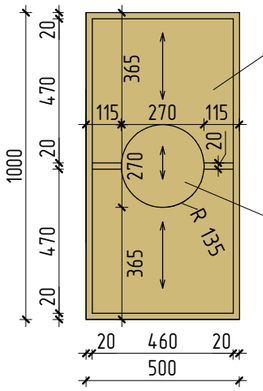

Ящик МФД, брашированная латунь
под матовым лаком


Демо-полка, брашированная латунь
под матовым лаком, 3мм

4-4

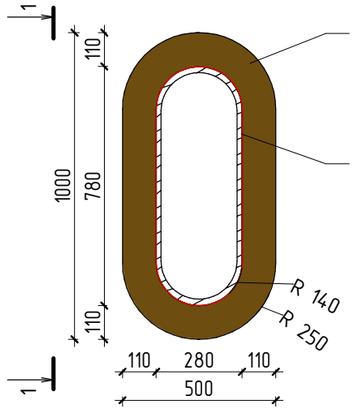

Основание из нерж. стали,
порошковая окраска
в цвет шпона, мат., 10мм

Опора МДФ, красным отделка
шпон Woodstock/орех американский,
под матовым лаком

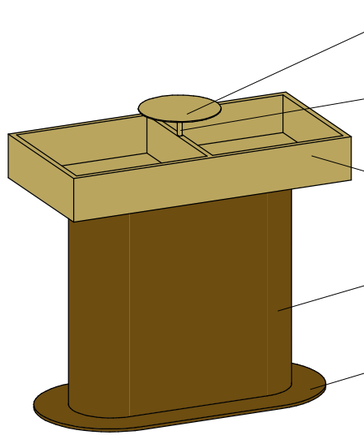

Демо-полка, брашированная латунь
под матовым лаком, 3мм

Опора демо-полки, брашированная латунь
под матовым лаком, 16мм

Ящик МДФ, брашированная латунь
под матовым лаком

Опора МДФ, шпон Woodstock/орех американский,
под матовым лаком

Основание из нерж. стали, порошковая окраска
в цвет шпона, мат., 10мм


Направление текстуры

1. За отметку 0,000 принята отметка уровня чистого пола магазина.
2. Все размеры уточнить по месту до начала производства работ. При возникновении отклонений в размерах все корректировки согласовать с Авторами проекта.
3. Все материалы и фурнитуру, предоставляемые Подрядчиком, согласовать с Заказчиком и Авторами проекта.
4. Размеры со знаком * справочные - уточнить по месту.
5. Конструкцию и узлы перед производством работ согласовать с Авторами проекта.
6. Оборудование замаркировано на листе АИ-02.

06.02.2026

Изм.	Кол.уч	Лист	№Док	Подп.	Дата	25-1-024-АИ			
						Проект интерьера магазина "Marzo" в ТЦ "Грозный Молл" г. Грозный, проспект В.В. Путина, 40			
						Интерьер	Стадия	Лист	Листов
							Р	08	34
Рук. бюро		Мосин			02.26	СП-1. Стол прямоугольный для шоколадных плиток	ПРОЕКТ архитектурное бюро abpro.ru		
ГАП		Крючков			02.26				
Архитектор		Минеева			02.26				
Архитектор		Харитонова			02.26				

1-1

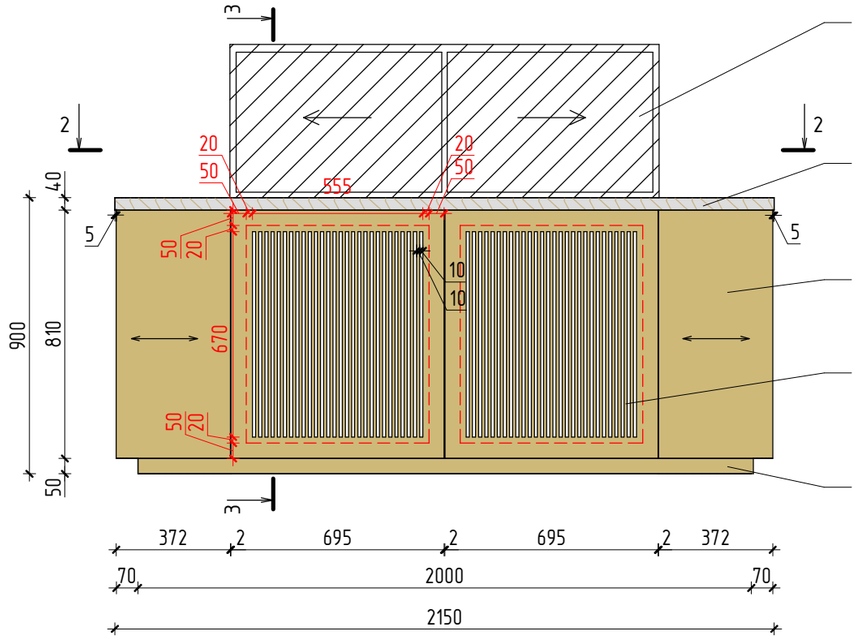

Встраиваемая холодильная кондитерская витрина
Glassier 812 арт. G812- 14/7/5/2
1400x500/1115x700мм (ШхВхГ)
вырез в столешнице 1350x650мм


Столешница, натуральный мрамор
Калаката, фаска по торцу R 3мм, 40мм
(образец соласовать с Авторами проекта)

Брашированная латунь под матовым лаком,
основа влагостойкий МДФ

Распашные дверцы push to open,
перфорация брашированной латуни
под матовым лаком, основа влагостойкий МДФ

Цоколь из нерж. стали, порошковая окраска
в цвет брашированной латуни, мат.


2-2

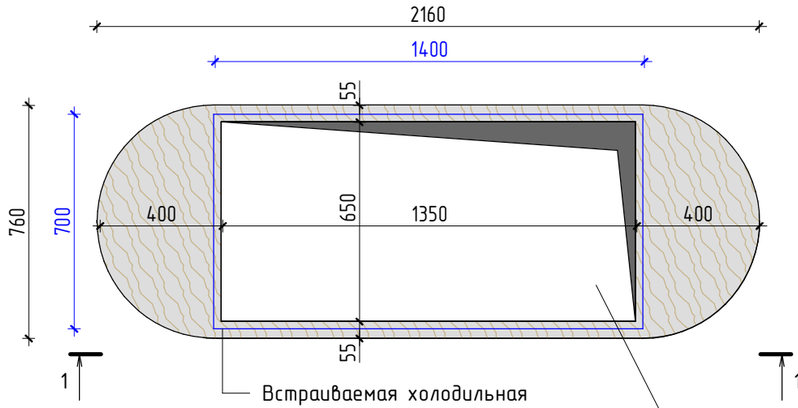

Встраиваемая холодильная
кондитерская витрина
Glassier 812 арт. G812- 14/7/5/2
синим 1400x500/1115x700мм (ШхВхГ)
вырез в столешнице 1350x650мм

Вырез в столешнице

3-3

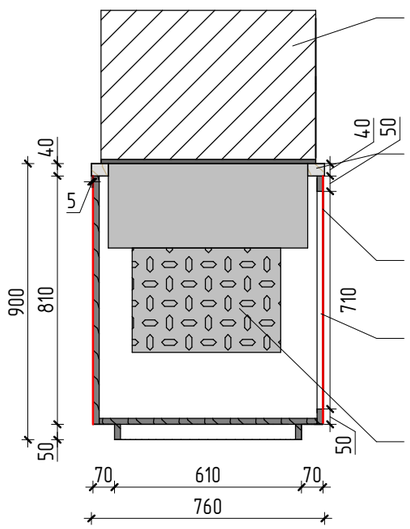


Встраиваемая холодильная кондитерская витрина
Glassier 812 арт. G812- 14/7/5/2
1400x500/1115x700мм (ШхВхГ)
вырез в столешнице 1350x650мм

Столешница, натуральный мрамор
Калаката, фаска по торцу R 3мм, 40мм
(образец соласовать с Авторами проекта)

Красным брашированная латунь под матовым лаком,
основа влагостойкий МДФ

Распашные дверцы, push to open,
красным перфорация брашированной латуни
под матовым лаком, основа влагостойкий МДФ

Агрегатный отсек холодильной витрины,
см. тех. чертеж производителя витрины

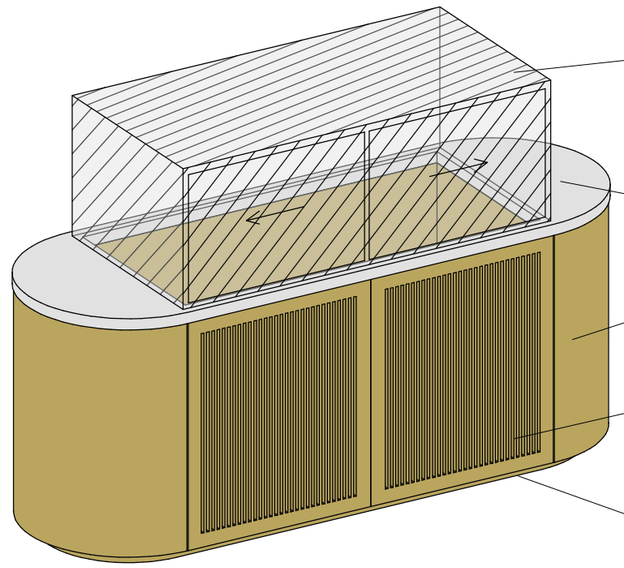

Встраиваемая холодильная кондитерская витрина
Glassier 812 арт. G812- 14/7/5/2
1400x500/1115x700мм (ШхВхГ)
вырез в столешнице 1350x650мм

Столешница, натуральный мрамор
Калаката, фаска по торцу R 3мм, 40мм
(образец соласовать с Авторами проекта)

Брашированная латунь под матовым лаком,
основа влагостойкий МДФ

Распашные дверцы push to open,
перфорация брашированной латуни
под матовым лаком, основа влагостойкий МДФ


Цоколь из нерж. стали, порошковая окраска
в цвет брашированной латуни, мат.


Направление текстуры

1. За отметку 0,000 принята отметка уровня чистого пола магазина.
2. Все размеры уточнить по месту до начала производства работ. При возникновении отклонений в размерах все корректировки согласовать с Авторами проекта.
3. Все материалы и фурнитуру, предоставляемые Подрядчиком, согласовать с Заказчиком и Авторами проекта.
4. Размеры со знаком * справочные - уточнить по месту.
5. Конструкцию и узлы перед производством работ согласовать с Авторами проекта.
6. Оборудование замаркировано на листе АИ-02.

06.02.2026

Изм.	Кол.уч	Лист	№Док	Подп.	Дата	25-1-024-АИ			
						Проект интерьера магазина "Marzo" в ТЦ "Грозный Молл" г. Грозный, проспект В.В. Путина, 40			
						Интерьер	Стадия	Лист	Листов
							Р	09	34
Рук. бюро		Мосин			02.26	ТХВ-1. Тумба со встроенной холодильной витриной	ПРОЕКТ архитектурное бюро abpro.ru		
ГАП		Крючков			02.26				
Архитектор		Минеева			02.26				
Архитектор		Харитонова			02.26				

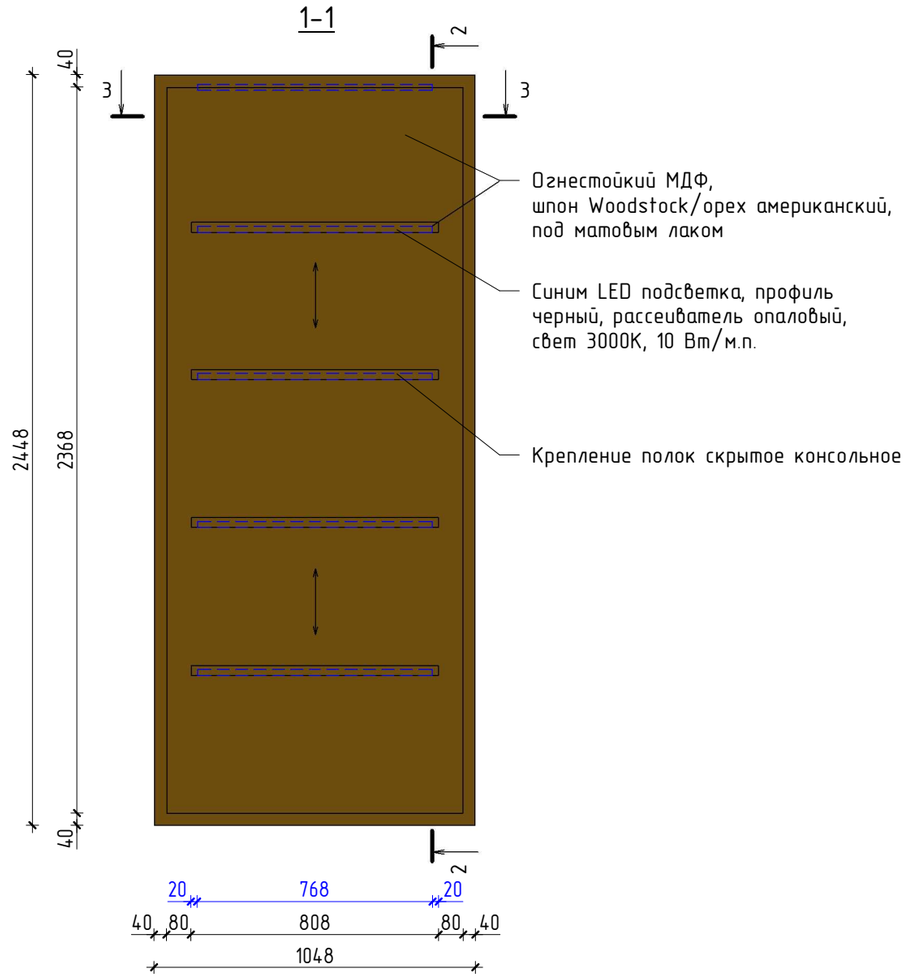

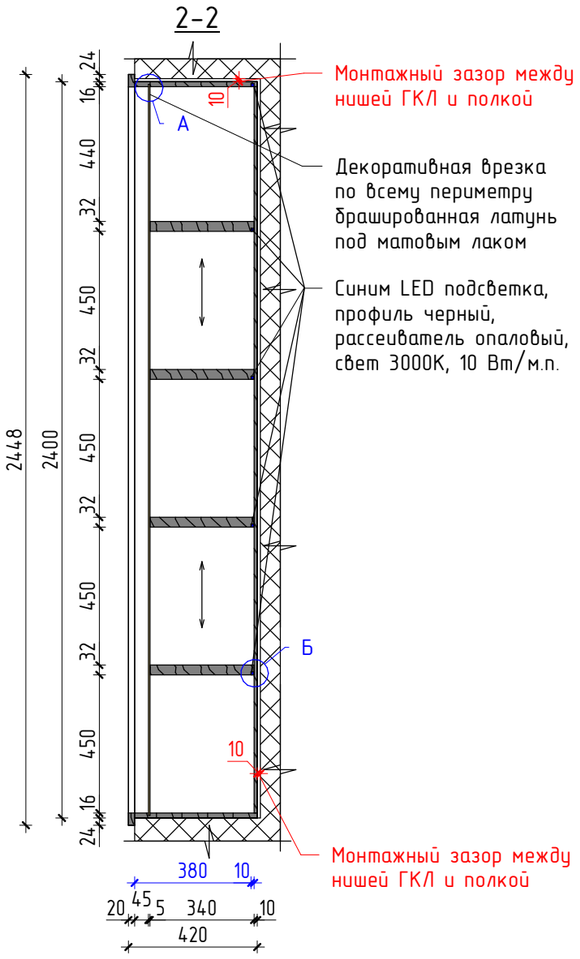



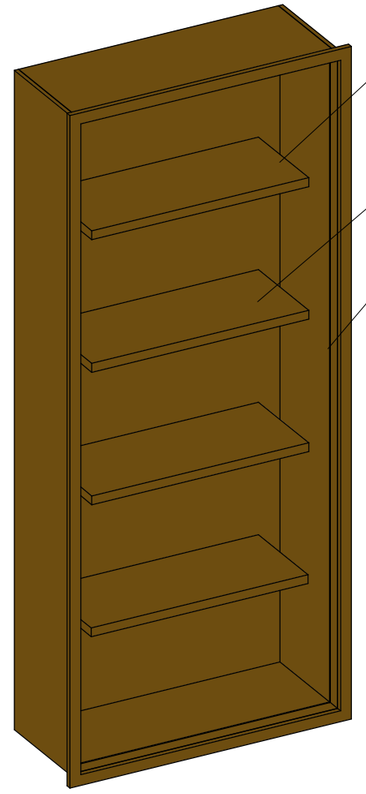


Рис. 1



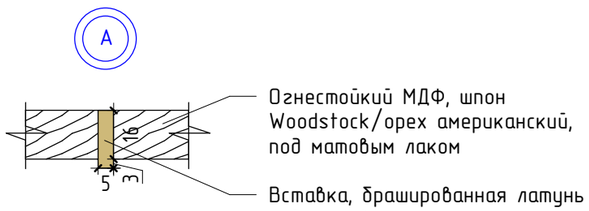

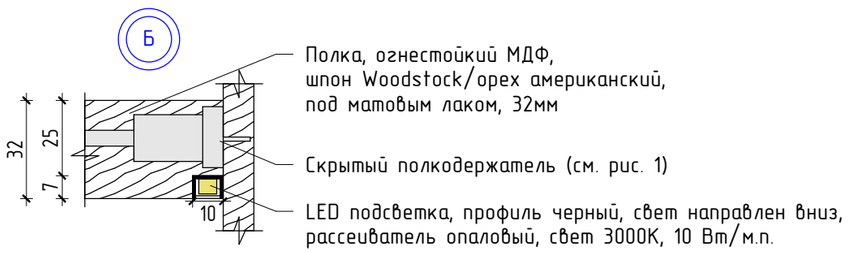


Направление текстуры

1. За отметку 0,000 принята отметка уровня чистого пола магазина.
2. Все размеры уточнить по месту до начала производства работ. При возникновении отклонений в размерах все корректировки согласовать с Авторами проекта.
3. Все материалы и фурнитуру, предоставляемые Подрядчиком, согласовать с Заказчиком и Авторами проекта.
4. Размеры со знаком * справочные - уточнить по месту.
5. Производство осуществлять только после обмера облицованных конструкций из ГКЛ.
6. Конструкцию и узлы перед производством работ согласовать с Авторами проекта.
7. Оборудование замаркировано на листе АИ-02.


06.02.2026


Изм.	Кол.уч	Лист	№Док	Подп.	Дата	25-1-024-АИ		
						Проект интерьера магазина "Marzo" в ТЦ "Грозный Молл" г. Грозный, проспект В.В. Путина, 40		
						Интерьер	Стадия	Лист	Листов
							Р	10	34
Рук. бюро		Мосин			02.26	П-1000. Полки в нишу 1000мм	ПРОЕКТ архитектурное бюро abpro.ru	
ГАП		Крючков			02.26			
Архитектор		Минеева			02.26			
Архитектор		Харитонова			02.26			

1-1

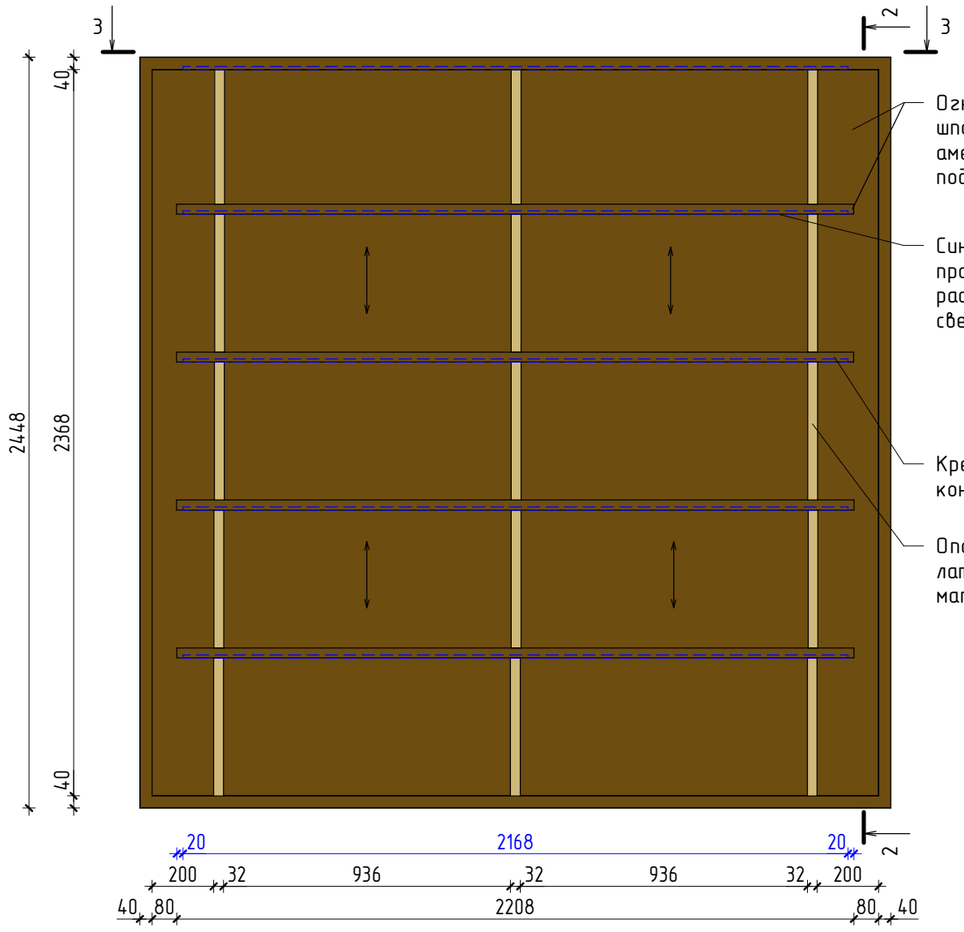


2-2

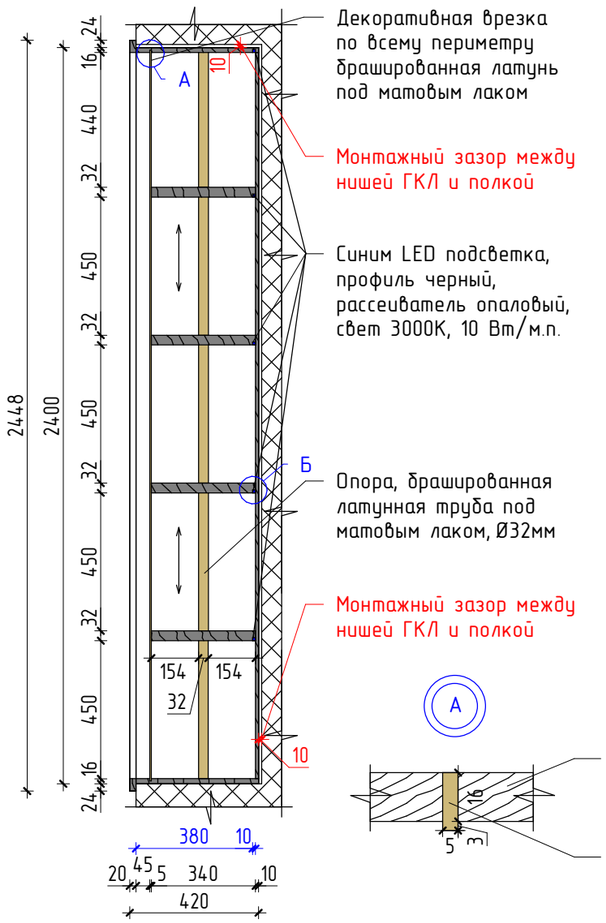

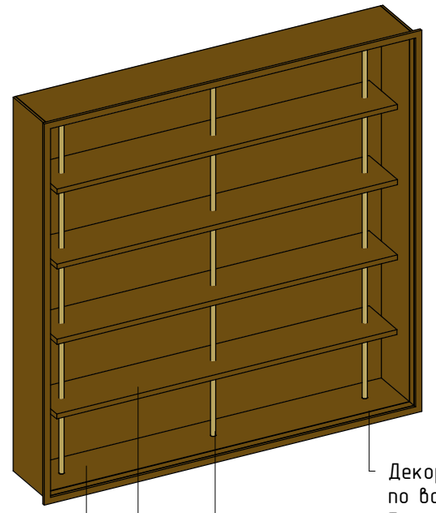

3-3

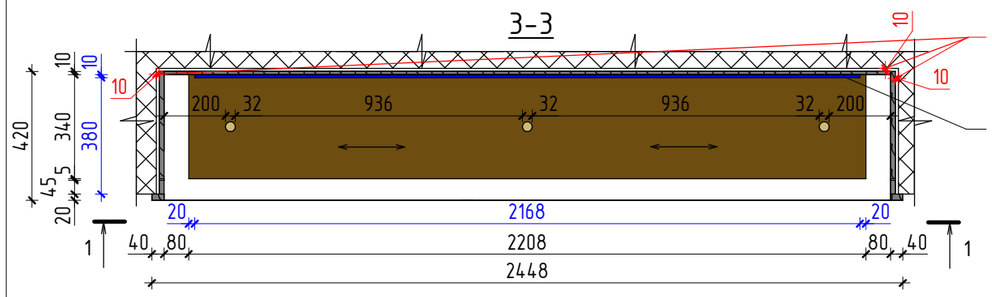

Направление текстуры

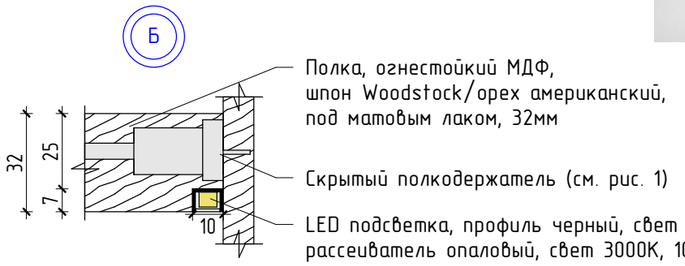


Рис. 1




1. За отметку 0,000 принята отметка уровня чистого пола магазина.
2. Все размеры уточнить по месту до начала производства работ. При возникновении отклонений в размерах все корректировки согласовать с Авторами проекта.
3. Все материалы и фурнитуру, предоставляемые Подрядчиком, согласовать с Заказчиком и Авторами проекта.
4. Размеры со знаком * справочные - уточнить по месту.
5. Производство осуществлять только после обмера облицованных конструкций из ГКЛ.
6. Конструкцию и узлы перед производством работ согласовать с Авторами проекта.
7. Оборудование замаркировано на листе АИ-02.

06.02.2026

						25-1-024-АИ			
						Проект интерьера магазина "Marzo" в ТЦ "Грозный Молл" г. Грозный, проспект В.В. Путина, 40			
Изм.	Кол.уч	Лист	№Док	Подп.	Дата				
						Интерьер	Стадия	Лист	Листов
							Р	11	34
Рук. бюро		Мосин			02.26				
ГАП		Крючков			02.26	П-2400. Полки в нишу 2400мм			
Архитектор		Минеева			02.26				
Архитектор		Харитонова			02.26				

ПРОЕКТ архитектурное бюро abpro.ru

1-1

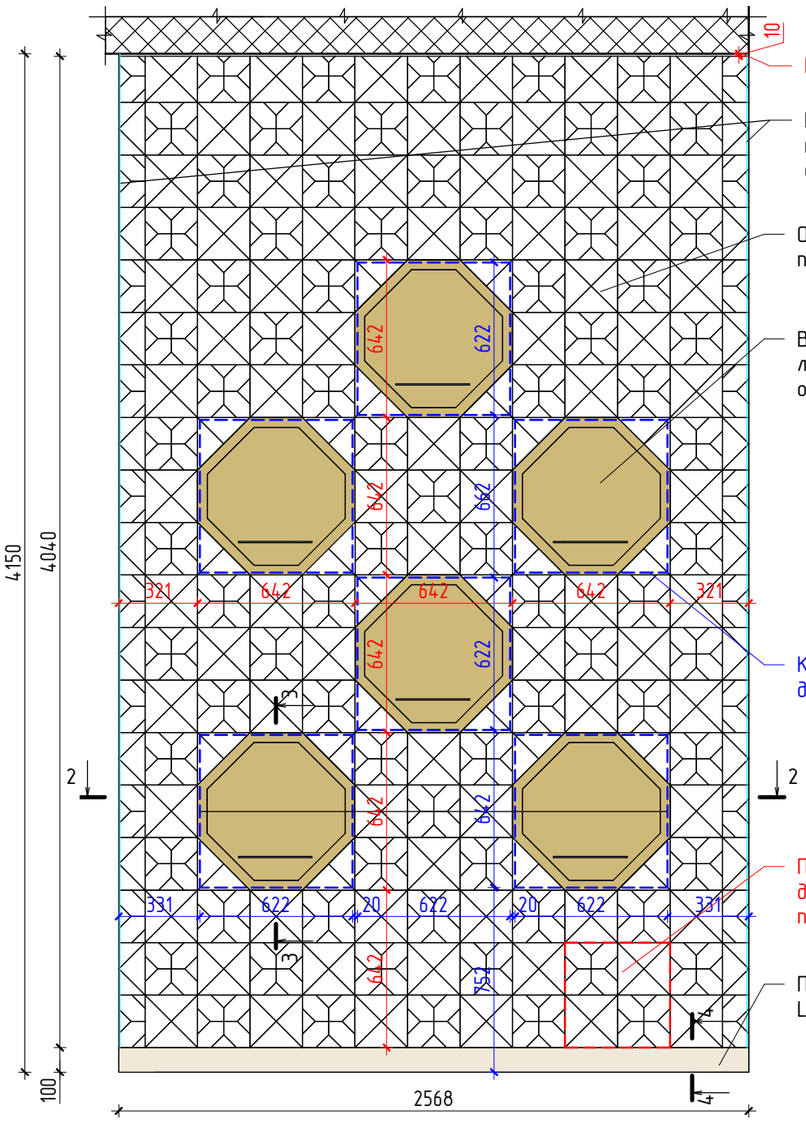

Монтажный зазор

Голубым уголок из браширированной латуни под матовым лаком (точный размер согласовать с Авторами проекта после монтажа стен ГКЛ с облицовкой)

Огнестойкий МДФ, дизайн-шпон Tabu, под глянцевым лаком, 20мм


Встраиваемые полки: браширированная латунь под матовым лаком, основа огнестойкий МДФ (см. лист АИ-13)

Контур ниши в облицовке стены для монтажа встраиваемых полок

Паттерн декоративной панели, дизайн-шпон Tabu под глянцевым лаком

Плинтус скрытого монтажа Laconistiq, REGULAR (100x13x3000мм)

2-2

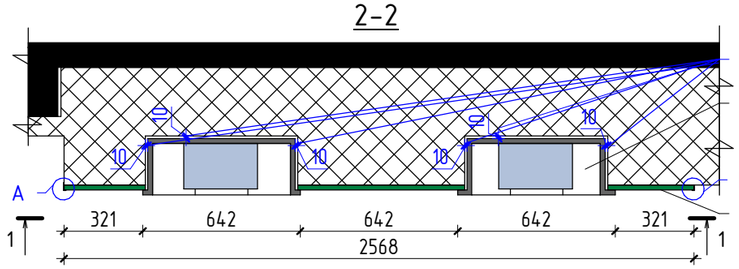


Монтажный зазор

Встраиваемые полки: браширированная латунь под матовым лаком, основа огнестойкий МДФ (см. лист АИ-13)


Б

Огнестойкий МДФ, дизайн-шпон Tabu, под глянцевым лаком, 20мм

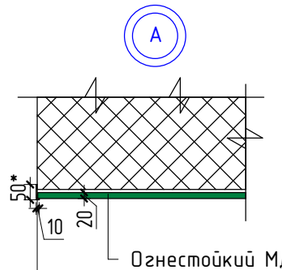

Огнестойкий МДФ, дизайн-шпон Tabu под глянцевым лаком


Уголок из браширированной латуни под матовым лаком (точный размер согласовать с Авторами проекта после монтажа стен ГКЛ с облицовкой)

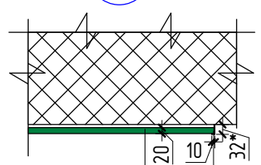


Огнестойкий МДФ, дизайн-шпон Tabu под глянцевым лаком

Уголок из браширированной латуни под матовым лаком (точный размер согласовать с Авторами проекта после монтажа стен ГКЛ с облицовкой)

Паттерн декоративной панели

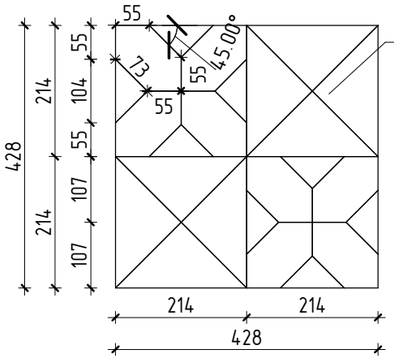


Паттерн декоративной панели, дизайн-шпон Tabu под глянцевым лаком

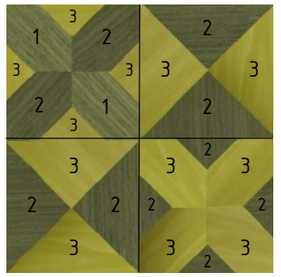

1 Дизайн-шпон Tabu, арт. Koto 04.071, под глянцевым лаком (образец согласовать с Авторами проекта)


2 Дизайн-шпон Tabu, арт. Тополь 52.079, под глянцевым лаком (образец согласовать с Авторами проекта)

3 Дизайн-шпон Tabu, арт. Тополь 52.077, под глянцевым лаком (образец согласовать с Авторами проекта)

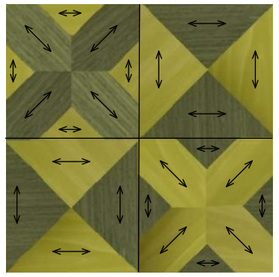

Направление текстуры шпона

4-4

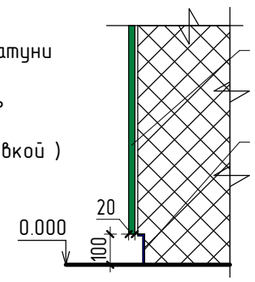

Огнестойкий МДФ, дизайн-шпон Tabu под глянцевым лаком


Плинтус скрытого монтажа Laconistiq, REGULAR (100x13x3000мм)

1. За отметку 0,000 принята отметка уровня чистого пола магазина.
2. Все размеры уточнить по месту до начала производства работ. При возникновении отклонений в размерах все корректировки согласовать с Авторами проекта.
3. Все материалы и фурнитуру, предоставляемые Подрядчиком, согласовать с Заказчиком и Авторами проекта.
4. Размеры со знаком * справочные - уточнить по месту.
5. Производство осуществлять только после обмера облицованных конструкций из ГКЛ.
6. Конструкцию и узлы перед производством работ согласовать с Авторами проекта.
7. Оборудование замаркировано на листе АИ-02.

06.02.2026

Изм.	Кол.уч	Лист	№Док	Подп.	Дата	25-1-024-АИ			
						Проект интерьера магазина "Marzo" в ТЦ "Грозный Молл" г. Грозный, проспект В.В. Путина, 40			
						Интерьер	Стадия	Лист	Листов
							Р	12	34
Рук. бюро		Мосин			02.26	ДП-1. Бренд-стена. Лист 1	ПРОЕКТ+ архитектурное бюро abpro.ru		
ГАП		Крючков			02.26				
Архитектор		Минеева			02.26				
Архитектор		Харитонова			02.26				


1-1

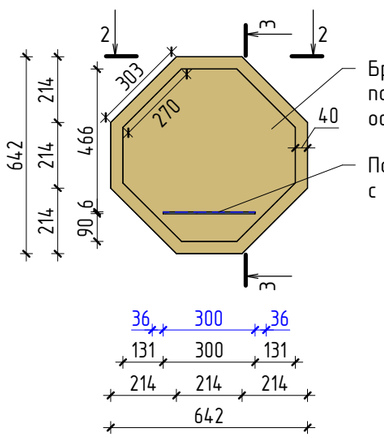

Брашированная латунь
под матовым лаком,
основа огнестойкий МДФ, 20мм

Полка, стекло осветленное, 6мм
с LED подсветкой

3-3

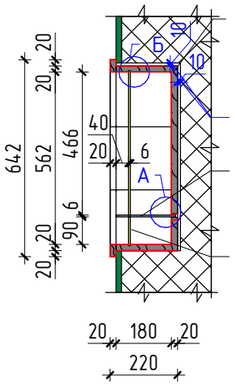


Брашированная латунь
под матовым лаком,
основа огнестойкий МДФ, 20мм

Монтажный зазор

Полка, стекло осветленное, 6мм
с LED подсветкой

Встроенный профиль с LED подсветкой,
Arligth, арт. SL-MINI-6-H9-2000 ANOD,
с опаловым рассеивателем,
окрасить в цвет брашированной латуни, мат.
LED лента - 3000К, 5 Вт./м.п.

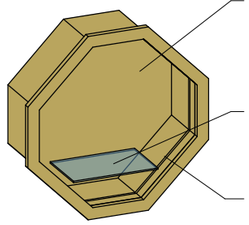


Брашированная латунь
под матовым лаком,
основа огнестойкий МДФ, 20мм

Полка, стекло осветленное, 6мм
с LED подсветкой

Встроенный профиль с LED подсветкой,
Arligth, арт. SL-MINI-6-H9-2000 ANOD,
с опаловым рассеивателем,
окрасить в цвет брашированной латуни, мат.
LED лента - 3000К, 5 Вт./м.п.

2-2

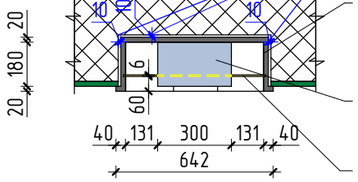


Монтажный зазор

Брашированная латунь
под матовым лаком,
основа огнестойкий МДФ, 20мм

Полка, стекло осветленное, 6мм
с LED подсветкой

Встроенный профиль с LED подсветкой,
Arligth, арт. SL-MINI-6-H9-2000 ANOD,
с опаловым рассеивателем,
окрасить в цвет брашированной латуни, мат.
LED лента - 3000К, 5 Вт./м.п.

А

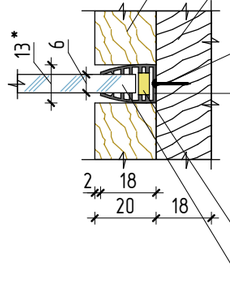

Брашированная латунь
под матовым лаком,
основа огнестойкий МДФ, 20мм

Закладной элемент из влагостойкой
фанеры 18мм, обработанной
огнезащитным составом Г1


Крепление саморезом

Анодированный профиль RAND S 13X18 для
подсветки стекла 6мм с использованием LED
ленты (образец см. на рис. 1, согласовать
дополнительно), окрасить в цвет
брашированной латуни , мат.

LED лента - 3000К, 10 Вт./м.п.

Полка, стекло осветленное, 6мм


Б

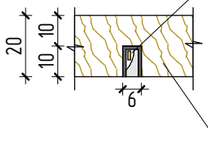

Встроенный профиль с LED подсветкой,
Arligth, арт. SL-MINI-6-H9-2000 ANOD,
с опаловым рассеивателем,
окрасить в цвет брашированной латуни, мат.
LED лента - 3000К, 5 Вт./м.п.

Брашированная латунь
под матовым лаком,
основа огнестойкий МДФ, 20мм

Рис. 1

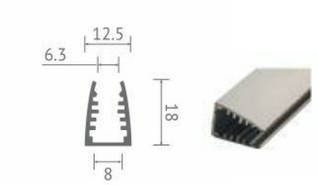

1. За отметку 0,000 принята отметка уровня чистого пола магазина.
2. Все размеры уточнить по месту до начала производства работ. При возникновении отклонений в размерах все корректировки согласовать с Авторами проекта.
3. Все материалы и фурнитуру, предоставляемые Подрядчиком, согласовать с Заказчиком и Авторами проекта.
4. Размеры со знаком * справочные - уточнить по месту.
5. Производство осуществлять только после обмера облицованных конструкций из ГКЛ.
6. Конструкцию и узлы перед производством работ согласовать с Авторами проекта.
7. Оборудование замаркировано на листе АИ-02.

06.02.2026


						25-1-024-АИ
						Проект интерьера магазина "Marzo" в ТЦ "Грозный Молл" г. Грозный, проспект В.В. Путина, 40
Изм.	Кол.уч	Лист	№Док	Подп.	Дата	
						Интерьер
Рук. бюро		Мосин			02.26	
ГАП		Крючков			02.26	
Архитектор		Минеева			02.26	
Архитектор		Харитонова			02.26	

Стадия	Лист	Листов
Р	13	34


П-620. Бренд-стена. Лист 2

ПРОЕКТ архитектурное бюро abpro.ru

1-1

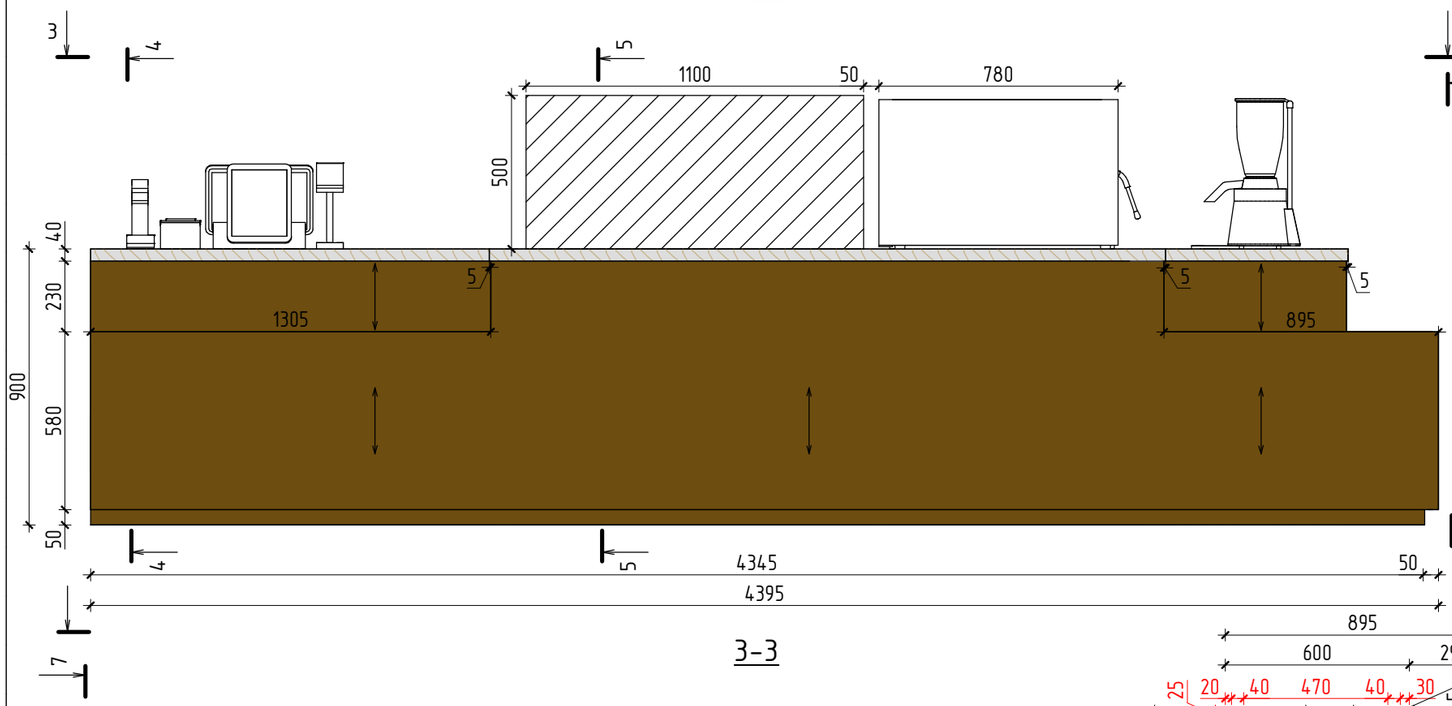

2-2

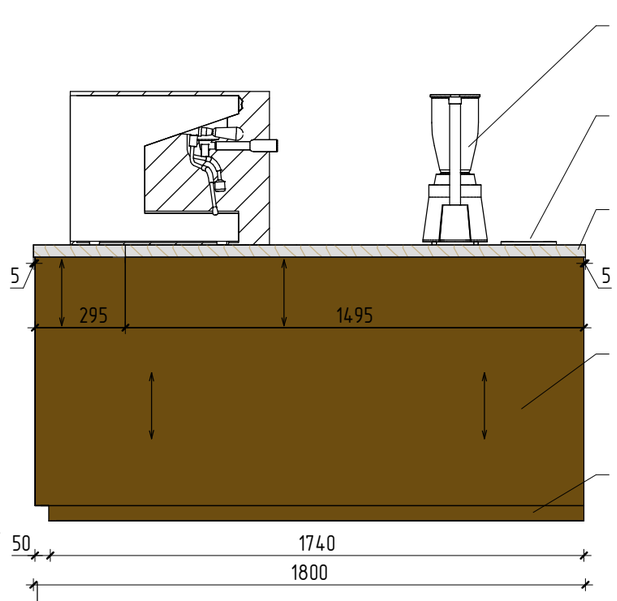

Кофемолка-дозатор Nuova Simonelli арт. MDXS Core On Demand, 290x601x212мм (ШхВхГ)


Нок-бокс MyBarista арт.1/6 GN стальной 160x140x180мм (ШхВхГ)

Столешница, натуральный мрамор Калаката, фаска по торцу R 3мм, 40мм (образец соласовать с Авторами проекта)

Влагостойкий МДФ, шпон Woodstock/орех американский, под матовым лаком

Цоколь из нерж. стали, порошковая окраска в цвет шпона, мат.

3-3

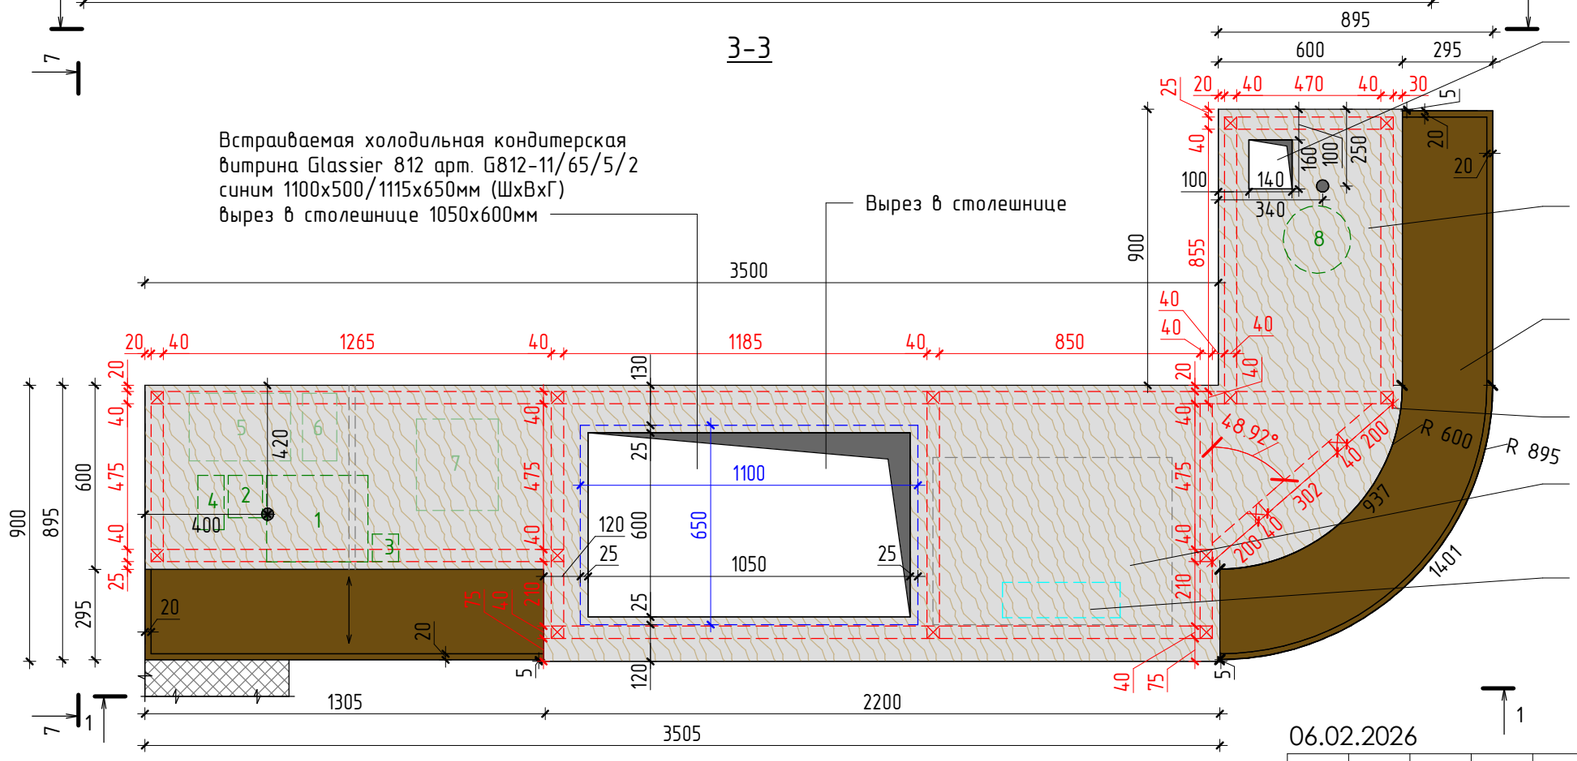

Вырез в столешнице под Нок-бокс MyBarista арт.1/6 GN стальной 160x140x180мм (ШхВхГ) скорректиовать размер выреза по факт. оборудованию

Столешница, натуральный мрамор Калаката, фаска по торцу R 3мм, 40мм (образец соласовать с Авторами проекта)

Влагостойкий МДФ, шпон Woodstock/орех американский, под матовым лаком

Красным пунктиром границы мет. каркаса

Кофемашина NUOVA SIMONELLI арт. APPIA LIFE 2GR V 220 780x498x545 (ШхВхГ)

Вырез в столешнице для подключения ХВС, СО и эл. питания. Точный размер и привязку уточнить у поставщика оборудования

Условные обозначения

1	Pos терминал с дисплеем для покупателя (моноблок)
2	Фискальник
3	Терминал Сбербанк
4	Сканер штрихкодов
5	Денежный ящик
6	ИБП
7	Мусорное ведро
8	Кофемолка-дозатор Nuova Simonelli арт. MDXS Core On Demand 290x601x212мм (ШхВхГ)
●	Заглушка, кабель канал, цвет белый


Направление текстуры

1. За отметку 0,000 принята отметка уровня чистого пола магазина.
2. Все размеры уточнить по месту до начала производства работ. При возникновении отклонений в размерах все корректировки согласовать с Авторами проекта.
3. Все материалы и фурнитуру, предоставляемые Подрядчиком, согласовать с Заказчиком и Авторами проекта.
4. Размеры со знаком * справочные - уточнить по месту.
5. Конструкцию и узлы перед производством работ согласовать с Авторами проекта.
6. Оборудование замаркировано на листе АИ-02.

06.02.2026

Изм.	Кол.уч	Лист	№Док	Подп.	Дата	25-1-024-АИ			
						Проект интерьера магазина "Marzo" в ТЦ "Грозный Молл" г. Грозный, проспект В.В. Путина, 40			
						Интерьер	Стадия	Лист	Листов
							Р	14	34
Рук. бюро		Мосин			02.26				
ГАП		Крючков			02.26	БС-1. Барная стойка островная. Лист 1	ПРОЕКТ архитектурное бюро abpro.ru		
Архитектор		Минеева			02.26				
Архитектор		Харитонова			02.26				

4-4

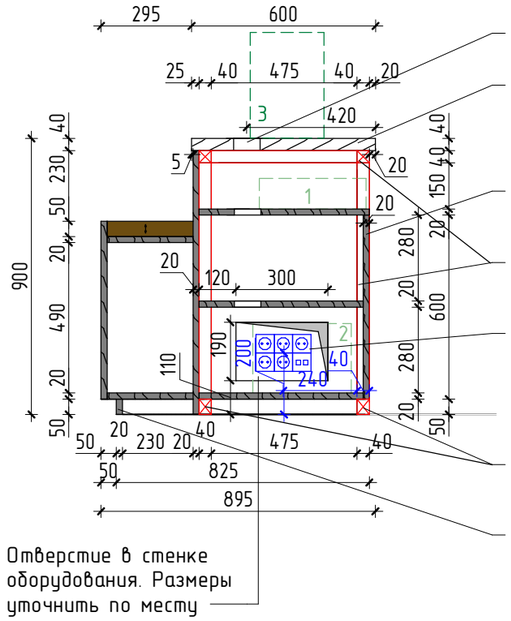

Отверстие в стенке оборудования. Размеры уточнить по месту

Залушка, кабель канал, цвет белый

Столешница, натуральный мрамор Калаката, фаска по торцу R 3мм, 40мм (образец соласовать с Авторами проекта)

Влагостойкий МДФ, цвет RAL Design 080 60 05, мат.


Мет. труба 40х40мм, порошковая окраска цвет RAL Design 080 60 05, мат.

Блок розеток для кассовой зоны:
-5 розеток 220V;
-1 розетка LAN
кол-во приборов согласовать дополнительно

Мет. труба 40х50мм, порошковая окраска RAL Design 080 60 05, мат.

Цоколь из нерж. стали, порошковая окраска в цвет шпона, мат.

5-5

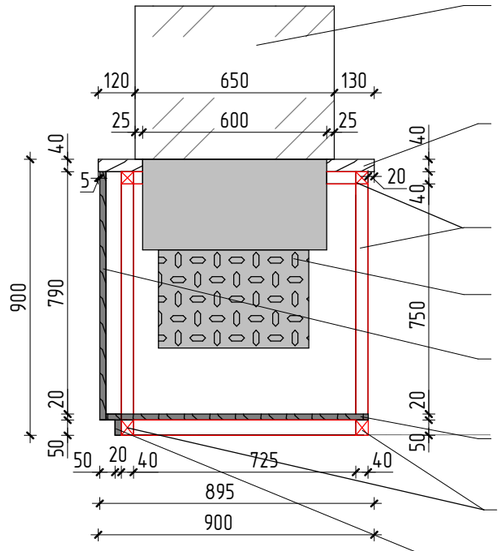

Встраиваемая холодильная кондитерская витрина Glassier 812 арт. G812- 11/65/5/2 1100х500/1115х650мм (ШхВхГ)
вырез в столешнице 1050х600мм

Столешница, натуральный мрамор Калаката, фаска по торцу R 3мм, 40мм (образец соласовать с Авторами проекта)

Мет. труба 40х40мм, порошковая окраска цвет RAL Design 080 60 05, мат.

Агрегатный отсек холодильной витрины, см. тех. чертеж производителя витрины

Влагостойкий МДФ, шпон Woodstock/орех американский, под матовым лаком

Влагостойкий МДФ, цвет RAL Design 080 60 05, мат.

Мет. труба 40х50мм, порошковая окраска RAL Design 080 60 05, мат.

Цоколь из нерж. стали, порошковая окраска в цвет шпона, мат.

Условные обозначения

1 — Денежный ящик

2 — ИБП

3 — Pos терминал с дисплеем для покупателя (моноблок)

4 — Фильтр сетчатый


5 — Смягчитель воды

Подача ХВС

Отвод СО

Запорный кран

6-6

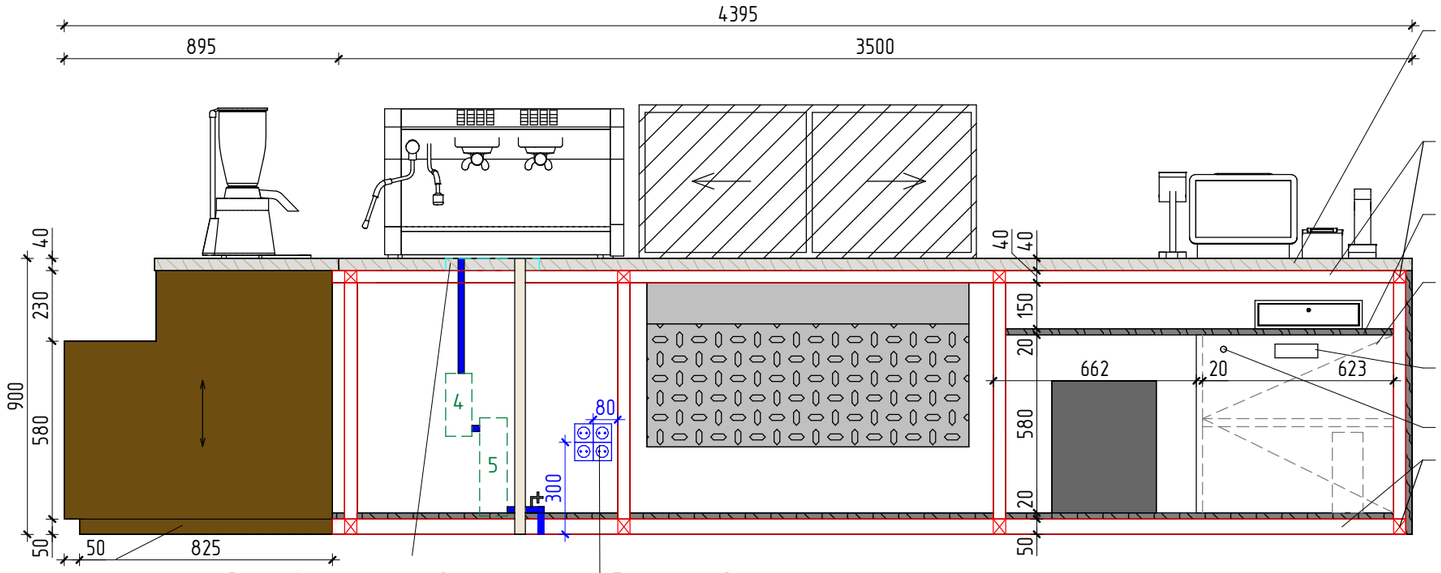

Цоколь из нерж. стали, порошковая окраска, в цвет шпона, мат.

Вырез в столешнице для подключения ХВС, СО и эл. питания. Точный размер и привязку уточнить у поставщика оборудования

Блок накладных розеток:
-4 розетки 220V, скорректировать расположение по фактической длине кабеля оборудования витрины и кофемашины. Монтаж на мебель производить через негорючие прокладки

Столешница, натуральный мрамор Калаката, фаска по торцу R 3мм, 40мм (образец соласовать с Авторами проекта)

Мет. труба 40х40мм, порошковая окраска цвет RAL Design 080 60 05, мат.

Влагостойкий МДФ, цвет RAL Design 080 60 05, мат.

Распашная дверца, влагостойкий МДФ, цвет RAL Design 080 60 05, мат.

Врезная ручка мебельная, алюм. мат


Врезной замок, алюм. мат.

Мет. труба 40х50мм, порошковая окраска RAL Design 080 60 05, мат.

Блок накладных розеток:
-2 розетки 220V. Монтаж на мебель производить через негорючие прокладки

7-7

Вырез в столешнице под Нок-бокс MyBarista арт.1/6 GN стальной 160х140х180мм (ШхВхГ) скорректиовать размер выреза по факт. оборудованию

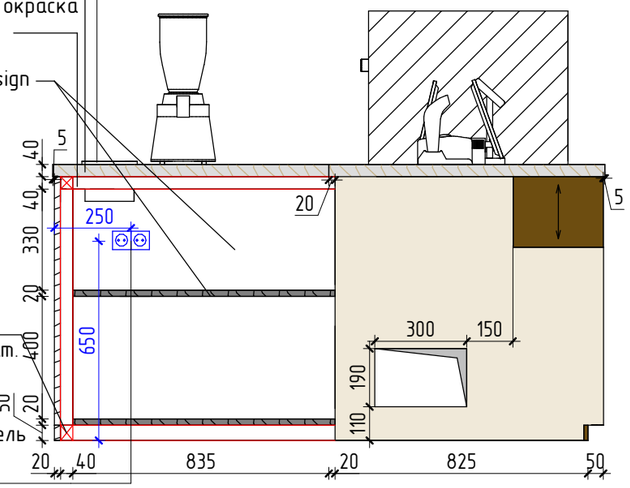

Направление текстуры

1. За отметку 0,000 принята отметка уровня чистого пола магазина.
2. Все размеры уточнить по месту до начала производства работ. При возникновении отклонений в размерах все корректировки согласовать с Авторами проекта.
3. Все материалы и фурнитуру, предоставляемые Подрядчиком, согласовать с Заказчиком и Авторами проекта.
4. Размеры со знаком * справочные - уточнить по месту.
5. Конструкцию и узлы перед производством работ согласовать с Авторами проекта.
6. Оборудование замаркировано на листе АИ-02.

06.02.2026

Изм.	Кол.уч	Лист	№Док	Подп.	Дата
Рук. бюро		Мосин			02.26
ГАП		Крючков			02.26
Архитектор		Минеева			02.26
Архитектор		Харитонова			02.26

25-1-024-АИ


Проект интерьера магазина "Marzo" в ТЦ "Грозный Молл"
г. Грозный, проспект В.В. Путина, 40

Интерьер

Стадия	Лист	Листов
Р	15	34

БС-1. Барная стойка островная. Лист 2

ПРОЕКТ
архитектурное бюро abpro.ru

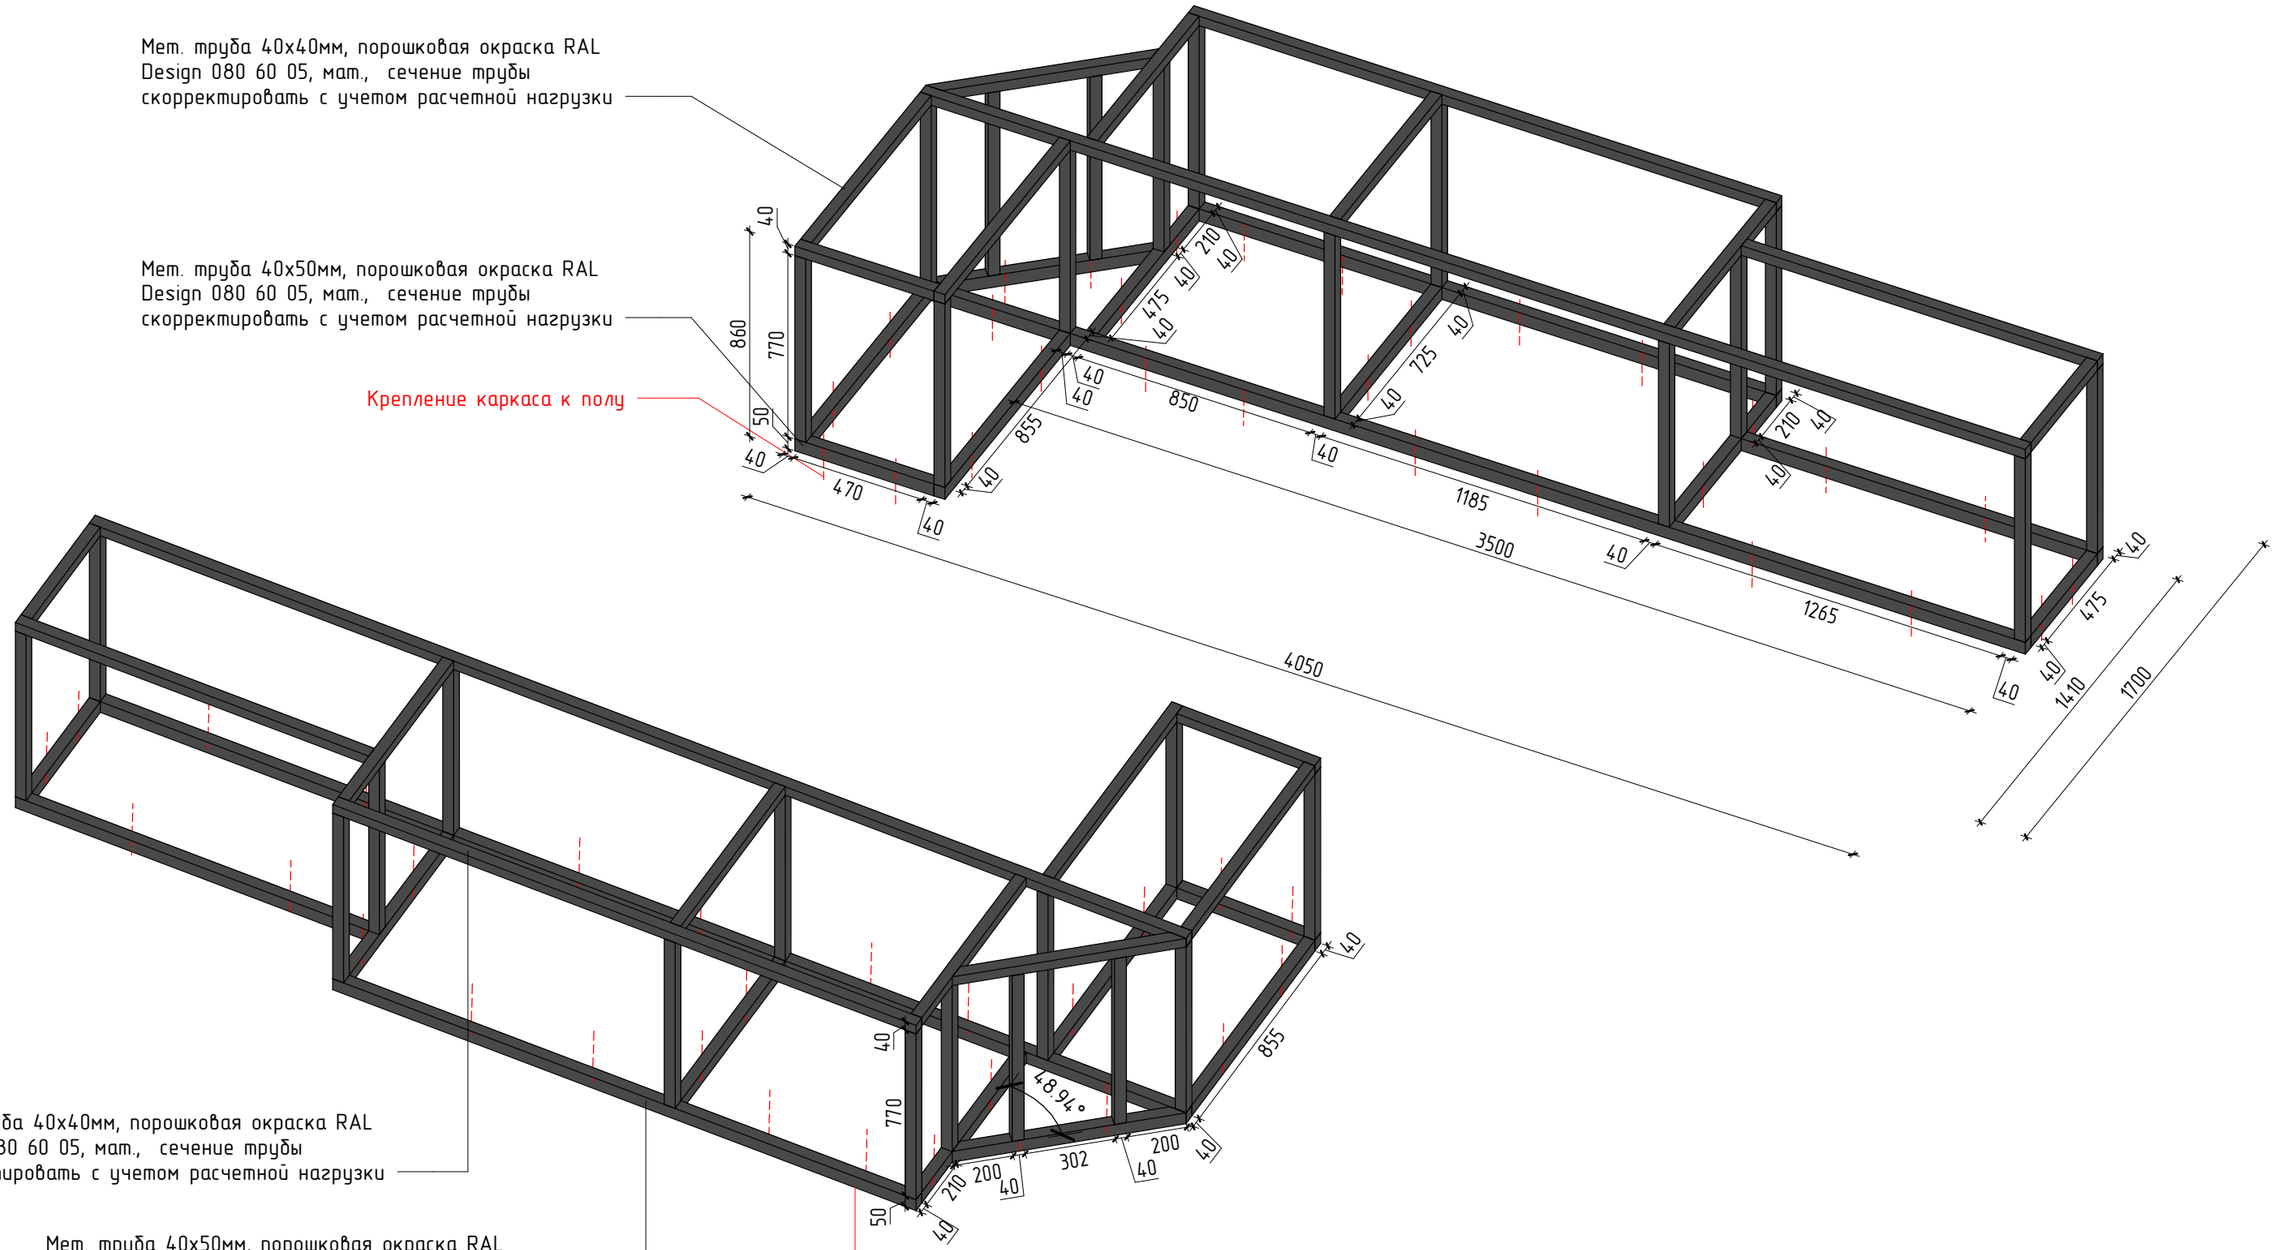


1. За отметку 0,000 принята отметка уровня чистого пола магазина.
2. Все размеры уточнить по месту до начала производства работ. При возникновении отклонений в размерах все корректировки согласовать с Авторами проекта.
3. Все материалы и фурнитуру, предоставляемые Подрядчиком, согласовать с Заказчиком и Авторами проекта.
4. Размеры со знаком * справочные - уточнить по месту.
5. Конструкцию и узлы перед производством работ согласовать с Авторами проекта.
6. Оборудование замаркировано на листе АИ-02.

06.02.2026

						25-1-024-АИ
						Проект интерьера магазина "Marzo" в ТЦ "Грозный Молл" г. Грозный, проспект В.В. Путина, 40
Изм.	Кол.уч	Лист	№Док	Подп.	Дата	
						Интерьер
Рук. бюро		Мосин			02.26	
ГАП		Крючков			02.26	
Архитектор		Минеева			02.26	БС-1. Барная стойка островная. Лист 3
Архитектор		Харитонова			02.26	

Стадия	Лист	Листов
Р	16	34

ПРОЕКТ архитектурное бюро abpro.ru

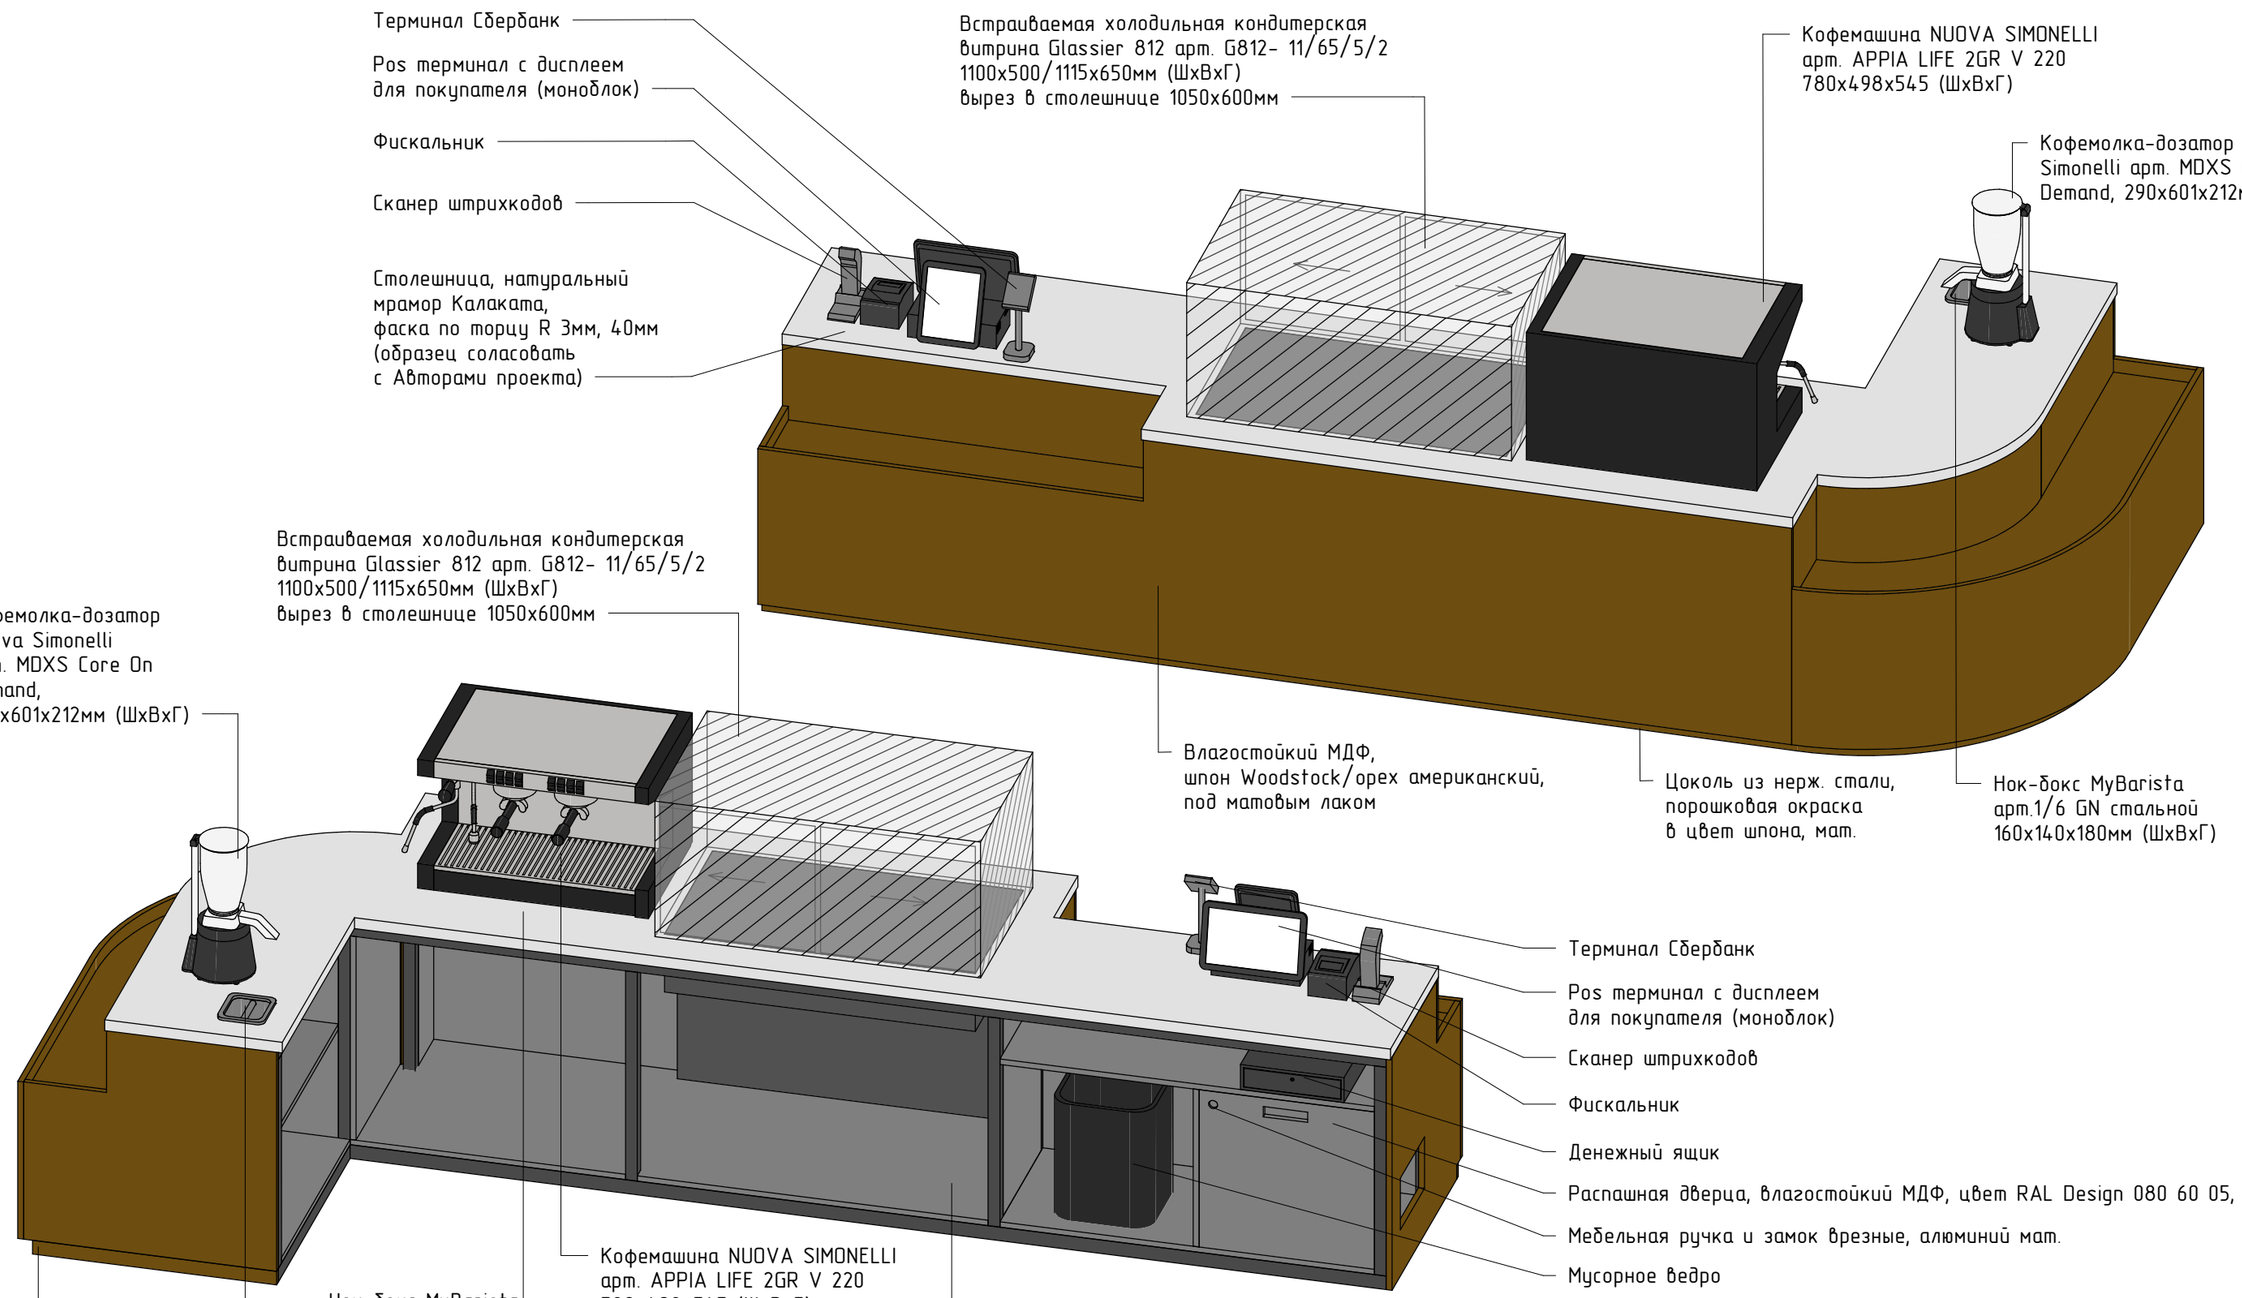

1. За отметку 0,000 принята отметка уровня чистого пола магазина.
2. Все размеры уточнить по месту до начала производства работ. При возникновении отклонений в размерах все корректировки согласовать с Авторами проекта.
3. Все материалы и фурнитуру, предоставляемые Подрядчиком, согласовать с Заказчиком и Авторами проекта.
4. Размеры со знаком * справочные - уточнить по месту.
5. Конструкцию и узлы перед производством работ согласовать с Авторами проекта.
6. Оборудование замаркировано на листе АИ-02.


06.02.2026

						25-1-024-АИ
						Проект интерьера магазина "Marzo" в ТЦ "Грозный Молл" г. Грозный, проспект В.В. Путина, 40
Изм.	Кол.уч	Лист	№Док	Подп.	Дата	
						Интерьер
Рук. бюро		Мосин			02.26	
ГАП		Крючков			02.26	
Архитектор		Минеева			02.26	БС-1. Барная стойка островная. Лист 4
Архитектор		Харитонова			02.26	


Стадия	Лист	Листов
Р	17	34

ПРОЕКТ+ архитектурное бюро abpro.ru

1-1

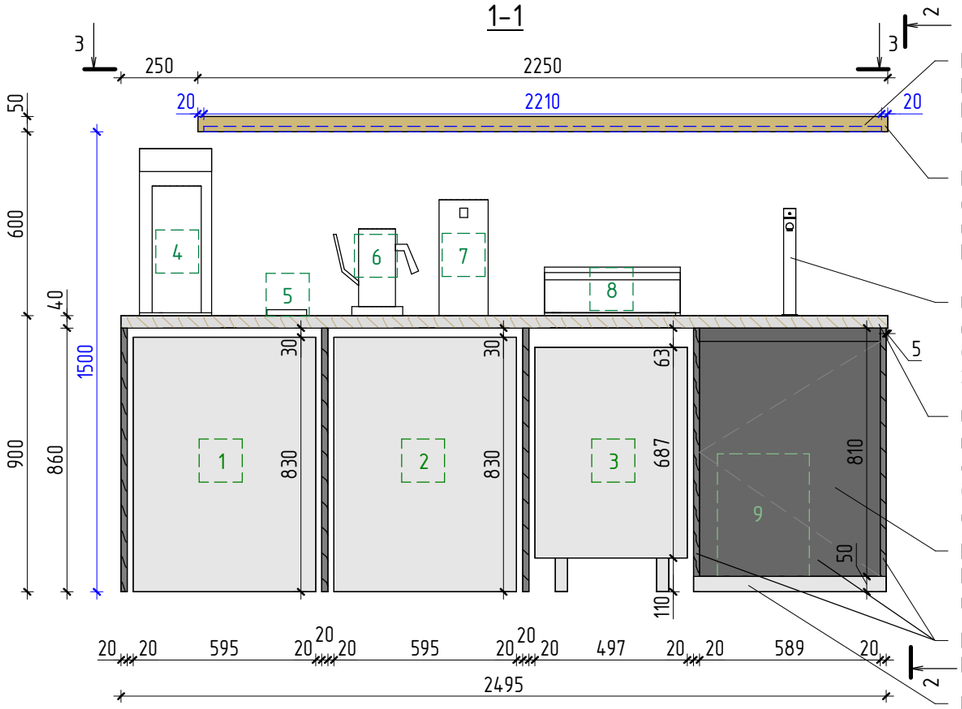

2-2

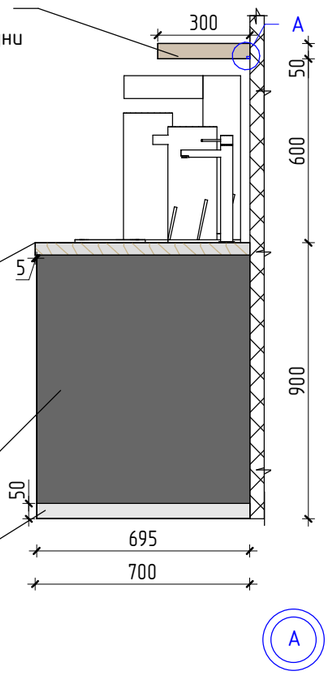

Консольная полка: влагостойкий МДФ, цвет RAL Design 080 60 20, мат. 50мм
Накладки на торец из брашированной латуни под матовым лаком, 1мм

Встроенный профиль с LED подсветкой, опаловым рассеивателем, окрасить в цвет RAL Design 080 60 20, мат.
LED лента - 3000К, 20 Вт/м.п.

Смеситель гибкий, Ideal Standard арт. Ceralook BC302AA хром (конкретную модель запросить у Заказчика)


Столешница, натуральный мрамор Калаката, фаска по торцу R 3мм, 40мм (образец соласовать с Авторами проекта)

Распашная дверца, влагостойкий МДФ, цвет RAL Design 080 60 05, мат. Ручка Gola, алюминий мат.

Влагостойкий МДФ, цвет RAL Design 080 60 05, мат.

Накладка из нерж. стали, порошковая окраска, цвет RAL Design 080 60 05, мат.

3-3

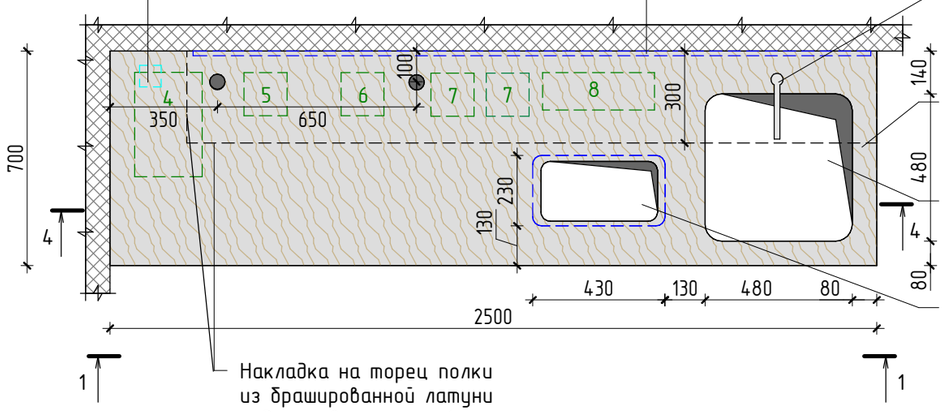

Вырез в столешнице для подключения ХВС и эл. питания. Точный размер и привязку уточнить у поставщика оборудования

Встроенный профиль с LED подсветкой, опаловым рассеивателем, окрасить в цвет RAL Design 080 60 20, мат.
LED лента - 3000К, 20 Вт/м.п.

Смеситель гибкий, Ideal Standard арт. Ceralook BC302AA хром (конкретную модель запросить у Заказчика)

Столешница, натуральный мрамор Калаката, фаска по торцу R 3мм, 40мм (образец согласовать с Авторами проекта)


Раковина подкладная, нерж. сталь, устан. размер 480х480мм (ШхГ), (конкретную модель запросить у Заказчика)

Синим ринзер, DOPPIO, арт. ZH102, 430х30х230мм (ШхВхГ) размер отверстия для врезки скорректировать по тех. чертежу производителя

Накладка на торец полки из брашированной латуни под матовым лаком, 1мм

Условные обозначения

1	Шкаф морозильный, Hurakan, арт. HKN-BCS120F, 595х830х628мм (ШхВхГ)
2	Шкаф холодильный, Hurakan, арт. HKN-BCS160, 595х830х628мм (ШхВхГ)
3	Льдогенератор, Brema, арт. CB 316A HC, 497х687/837х592 мм, (ШхВхГ)
4	Кофеварка, Bravilor Bonamat, арт. THa, 235х545х406мм (ШхВхГ)
5	Весы, Timemore, арт. 70TES009AA201, 130х153мм (ШхГ)
6	Чайник, Timemore, арт. 70THP070AA001, 152х300х166мм (ШхВхГ)
7	Термос, BRAVILOR BONAMAT, арт. AIRPOT FURENTO STAINLESS STEEL, 164х378х164мм (ШхВхГ)
8	Настольная сушилка для посуды
9	Фильтр для очистки воды
	Заглушка, кабель канал, цвет белый

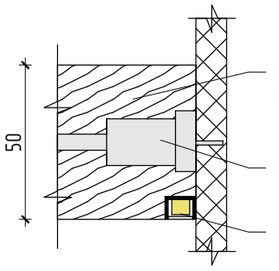

Влагостойкий МДФ, цвет RAL Design 080 60 20, мат.

Скрытый полкодержатель (см. рис. 1)

Встроенный профиль с LED подсветкой, опаловым рассеивателем, окрасить в цвет RAL Design 080 60 20, мат.
LED лента - 3000К, 20 Вт/м.п.

Рис. 1




1. За отметку 0,000 принята отметка уровня чистого пола магазина.
2. Все размеры уточнить по месту до начала производства работ. При возникновении отклонений в размерах все корректировки согласовать с Авторами проекта.
3. Все материалы и фурнитуру, предоставляемые Подрядчиком, согласовать с Заказчиком и Авторами проекта.
4. Размеры со знаком * справочные - уточнить по месту.
5. Конструкцию и узлы перед производством работ согласовать с Авторами проекта.
6. Оборудование замаркировано на листе АИ-02.

06.02.2026

Изм.	Кол.уч	Лист	№Док	Подп.	Дата	25-1-024-АИ			
						Проект интерьера магазина "Marzo" в ТЦ "Грозный Молл" г. Грозный, проспект В.В. Путина, 40			
						Интерьер	Стадия	Лист	Листов
							Р	18	34
Рук. бюро		Мосин			02.26	БС-2. Барная стойка пристенная. Лист 1	ПРОЕКТ архитектурное бюро abpro.ru		
ГАП		Крючков			02.26				
Архитектор		Минеева			02.26				
Архитектор		Харитонова			02.26				

4-4

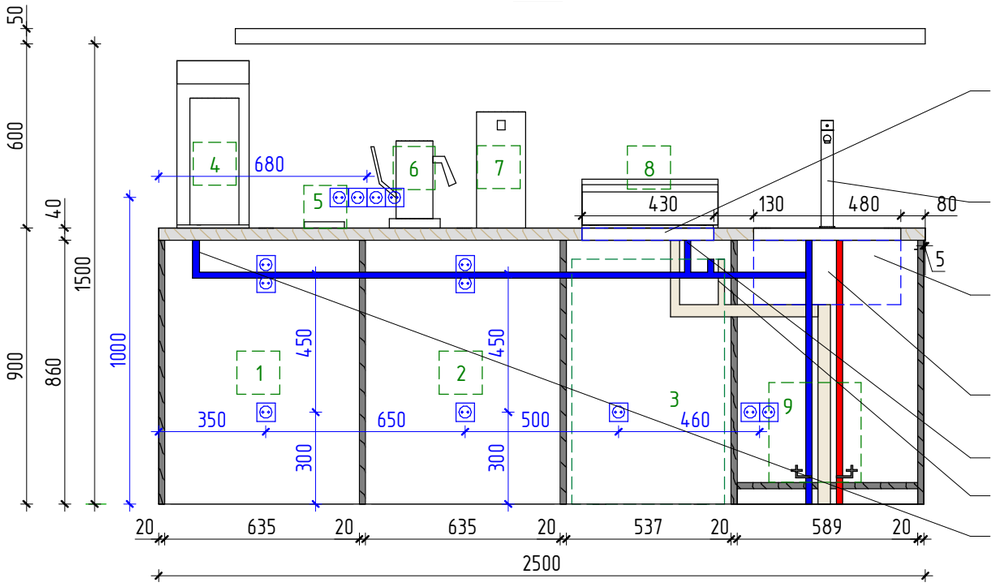

Синим ринзер, DOPPIO, арт. ZH102,
430x30x230мм, (ШхВхГ)
размер отверстия для врезки
скорректировать по тех. чертежу производителя

Смеситель гибкий, Ideal Standard
арт. Ceralook BC302AA хром
(конкретную модель запросить у Заказчика)


Раковина подкладная, нерж сталь,
устан. размер 480x480мм (ШхГ),
(конкретную модель запросить у Заказчика)

Подключение раковины и смесителя
к ХВС, ГВС, СО

Подключение ринзера к ХВС, СО

Подключение льдогенератора к ХВС, СО

Подключение кофеварки к ХВС

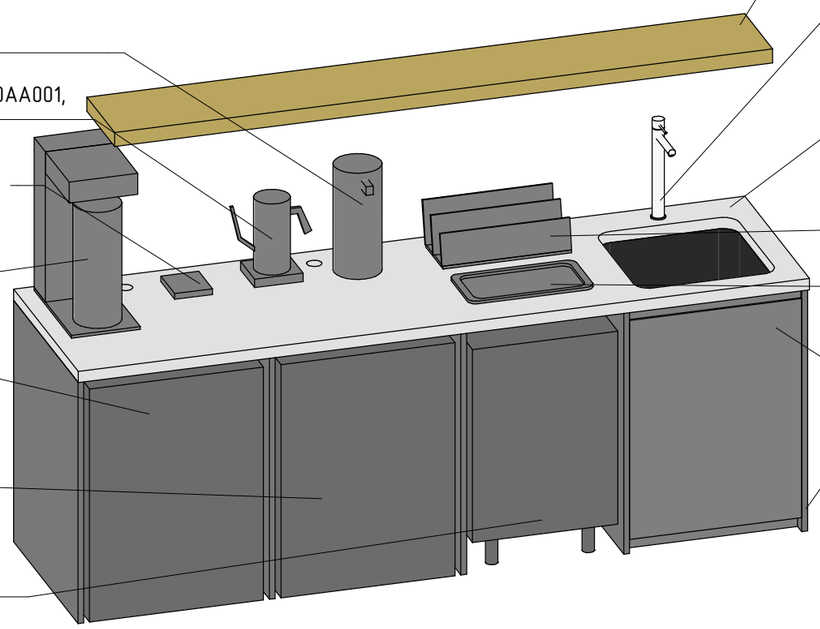

Термос, BRAVILOR BONAMAT, арт. AIRPOT
FURENTO STAINLESS STEEL,
164x378x164мм (ШхВхГ)

Чайник, Timemore, арт. 70THP070AA001,
152x300x166мм (ШхВхГ)

Весы, Timemore, арт.
70TES009AA201, 130x153мм (ШхГ)

Кофеварка, Bravilor Bonamat,
арт. THa, 235x545x406мм

Шкаф морозильный, Hurakan,
арт. HKN-BCS120F,
595x830x628мм (ШхВхГ)

Шкаф холодильный, Hurakan,
арт. HKN-BCS160,
595x830x628мм (ШхВхГ)

Льдогенератор, Brema, арт. CB
316A HC, 497x687/837x592 мм,
(ШхВхГ)

Консольная полка: влагостойкий МДФ, цвет
RAL Design 080 60 20, мат. 50мм
Накладки на торец из брашированной латуни
под матовым лаком, 1мм

Смеситель гибкий, Ideal Standard
арт. Ceralook BC302AA хром
(конкретную модель запросить у
Заказчика)

Столешница, натуральный мрамор Калаката,
фаска по торцу R 3мм, 40мм, (образец
соласовать с Авторами проекта)

Настольная сушилка для посуды

Ринзер, DOPPIO, арт. ZH102,
430x30x230мм, (ШхВхГ)

Распашная дверца, влагостойкий
МДФ, цвет RAL Design 080 60 05,
мат. Ручка Gola, алюминий мат.

Влагостойкий МДФ, цвет RAL
Design 080 60 05, мат.

Условные обозначения

1. Шкаф морозильный, Hurakan, арт. HKN-BCS120F, 595x830x628мм (ШхВхГ)
2. Шкаф холодильный, Hurakan, арт. HKN-BCS160, 595x830x628мм (ШхВхГ)
3. Льдогенератор, Brema, арт. CB 316A HC, 497x687/837x592 мм, (ШхВхГ)
4. Кофеварка, Bravilor Bonamat, арт. THa, 235x545x406мм (ШхВхГ)
5. Весы, Timemore, арт. 70TES009AA201, 130x153мм (ШхГ)
6. Чайник, Timemore, арт. 70THP070AA001, 152x300x166мм (ШхВхГ)
7. Термос, BRAVILOR BONAMAT, арт. AIRPOT FURENTO STAINLESS STEEL, 164x378x164мм (ШхВхГ)
8. Настольная сушилка для посуды
9. Фильтр для очистки воды

Подача ГВС

Подача ХВС

Отвод СО

Запорный кран

1. За отметку 0,000 принята отметка уровня чистого пола магазина.
2. Все размеры уточнить по месту до начала производства работ. При возникновении отклонений в размерах все корректировки согласовать с Авторами проекта.
3. Все материалы и фурнитуру, предоставляемые Подрядчиком, согласовать с Заказчиком и Авторами проекта.
4. Размеры со знаком * справочные - уточнить по месту.
5. Конструкцию и узлы перед производством работ согласовать с Авторами проекта.
6. Оборудование замаркировано на листе АИ-02.

06.02.2026

Изм.	Кол.уч	Лист	№Док	Подп.	Дата
Рук. бюро		Мосин			02.26
ГАП		Крючков			02.26
Архитектор		Минеева			02.26
Архитектор		Харитонова			02.26

25-1-024-АИ

Проект интерьера магазина "Marzo" в ТЦ "Грозный Молл"
г. Грозный, проспект В.В. Путина, 40


Интерьер

Стадия	Лист	Листов
Р	19	34

БС-2. Барная стойка пристенная.
Лист 2


ПРОЕКТ
архитектурное бюро abpro.ru

1-1

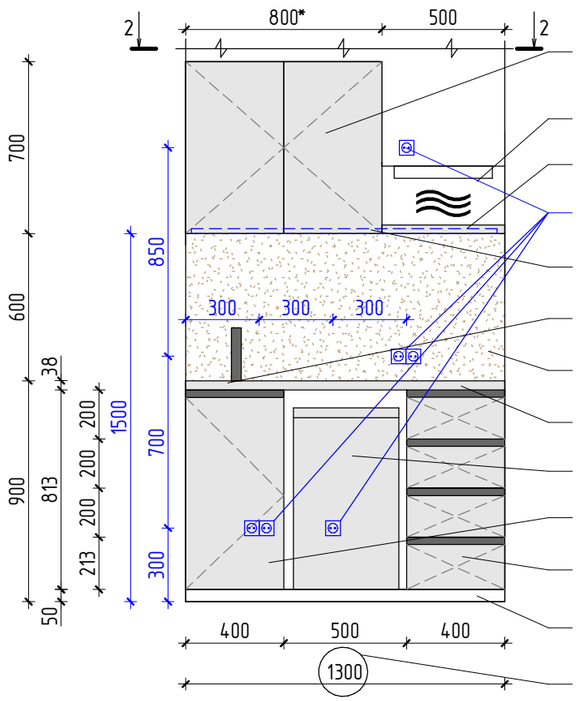

- Навесной шкаф, глубина 350мм, с сушкой для посуды, полкой и распашными дверцами, фасады ЛДСП Egger U 702 ST9, кромка в цвет, 16мм
- Микроволновая печь, Gorenje, арт. MO17E1W, 451x257x343мм (ШхВхГ)
- Полка ЛДСП Egger U 702 ST9, кромка в цвет, 32мм
- Розетка вкладная белая, 220V
- Встроенный профиль с LED подсветкой с опаловым рассеивателем, 3000К, 20 Вт./м.п.
- Раковина накладная, нерж. сталь, устан. размер 300x300мм (ШхГ) (конкретную модель запросить у Заказчика)
- Стеновая панель ЛДСП Egger U 702 ST78
- Столешница ЛДСП Egger U 702 ST78, 38мм
- Шкаф холодильный барный, Cooleq, арт. TBC-65, 430x740x460мм (ШхВхГ)
- Распашная дверца, фасады ЛДСП Egger U 702 ST9, кромка в цвет, 16мм. Ручка Gola, алюминий мат.
- Выдвижные ящики, фасады ЛДСП Egger U 702 ST9, кромка в цвет, 16мм. Ручка Gola, алюминий мат.
- Цоколь, ЛДСП Egger U 702 ST9, 16мм
- Размер уточнить по месту

2-2

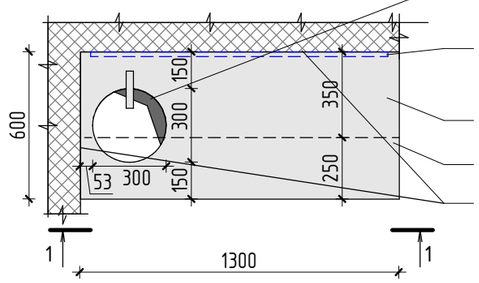

- Раковина накладная, нерж. сталь, устан. размер 300x300мм (ШхГ) (конкретную модель запросить у Заказчика)
- Встроенный профиль с LED подсветкой с опаловым рассеивателем, 3000К, 20 Вт./м.п.
- Полка ЛДСП Egger U 702 ST9, кромка в цвет, 32мм
- Столешница ЛДСП Egger U 702 ST78, 38мм
- Стеновая панель ЛДСП Egger U 702 ST78


1. За отметку 0,000 принята отметка уровня чистого пола магазина.
2. Все размеры уточнить по месту до начала производства работ. При возникновении отклонений в размерах все корректировки согласовать с Авторами проекта.
3. Все материалы и фурнитуру, предоставляемые Подрядчиком, согласовать с Заказчиком и Авторами проекта.
4. Размеры со знаком * справочные - уточнить по месту.
5. Конструкцию и узлы перед производством работ согласовать с Авторами проекта.
6. Оборудование замаркировано на листе АИ-02.

06.02.2026

						25-1-024-АИ
						Проект интерьера магазина "Marzo" в ТЦ "Грозный Молл" г. Грозный, проспект В.В. Путина, 40
Изм.	Кол.уч	Лист	№Док	Подп.	Дата	
						Интерьер
Рук. бюро		Мосин			02.26	
ГАП		Крючков			02.26	К3-1. Кухонная зона для персонала
Архитектор		Минеева			02.26	
Архитектор		Харитонова			02.26	

Стадия	Лист	Листов
Р	20	34

ПРОЕКТ архитектурное бюро abpro.ru

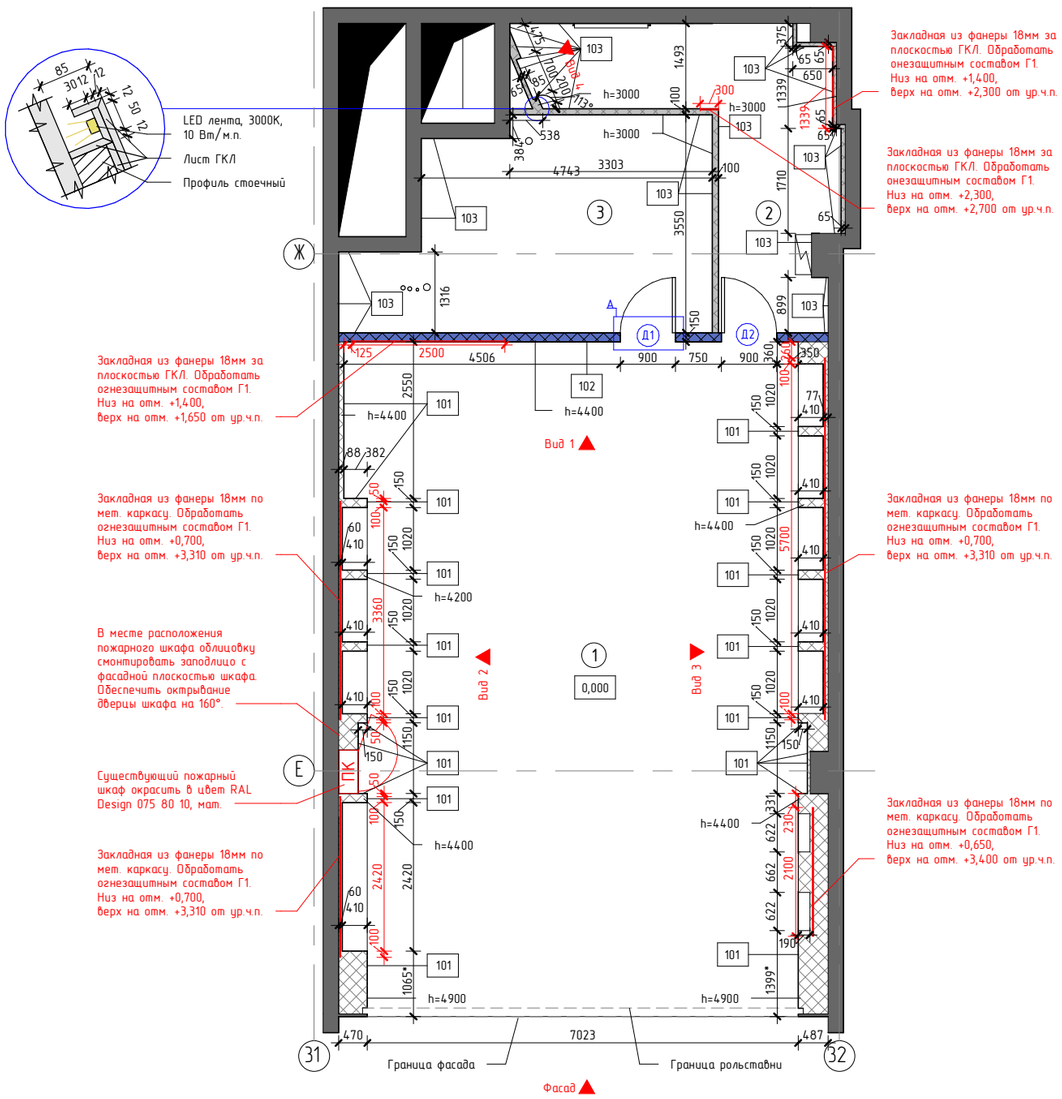

1. За отметку 0,000 принята отметка уровня чистого пола магазина.
2. Все размеры уточнить по месту до начала производства работ. При возникновении отклонений в размерах все корректировки согласовать с Авторами проекта.
3. Все материалы и фурнитуру, предоставляемые Подрядчиком, согласовать с Заказчиком и Авторами проекта.
4. Размеры со знаком * справочные - уточнить по месту.
5. Конструкцию закладных элементов, места установки и размер уточнить у Производителя оборудования.
6. Перегородки должны иметь требуемый предел огнестойкости EI 45.
7. Все щели, отверстия, места прохождения инженерных коммуникаций и т.д. в перегородках должны быть тщательно заделаны и выполнены в противопожарном исполнении с пределом огнестойкости не менее предела огнестойкости конструкции.
8. Все строительно-отделочные материалы должны соответствовать показателям пожарной безопасности Г2, В2, Д3, Т2.
9. Информацию о выводах и розетках для инженерных систем получить у Поставщика оборудования.
10. Отопление, вентиляция, кондиционирование, электроснабжение и освещение, пожаротушение и оповещение при пожаре, слаботочные системы разрабатываются в отдельных проектах специализировнными проектными организациями.
11. Для согласования отделки 101, 103 необходимо сделать пробный выкрас в виде квадрата 1000х1000мм. Колеровать не более 1 литра краски. Пробный выкрас согласовать с Авторами проекта и Заказчиком.
12. Узлы см. на листах АИ-22, 23.
13. Виды см. на листах АИ-22, 23.
14. Фасад см. на листе АИ-25.
15. Оборудование замаркировано на листе АИ- 02.

Спецификация отделки стен

ID	Обозначение	Наименование	Площадь, м.кв.
101		Декоративная штукатурка Derufa, эффект мат., цвет RAL Design 075 80 10 (образец согласовать дополнительно с Авторами проекта)	66,1
102		Керамогранит Laminam, Filo Oro, 1000х3000х3,5мм	30,7
103		Окраска водоэмульсионной краской Linnimax, цвет RAL Design 075 80 10, мат. (образец согласовать дополнительно с Авторами проекта)	120,7

Экспликация помещений

№	Наименование	Площадь
1	Торговый зал	77.2 м²
2	Помещение персонала	13.5 м²
3	Помещение предпродажной подготовки	18.1 м²
		108.7 м²

Условные обозначения

- Существующие конструкции торгового центра
- Возводимые перегородки, облицовки из ГКЛ, h=4400мм, h=4900мм (в зоне входого портала)
- Возводимые перегородки, облицовки из ГКЛ, h=3000мм
- Возводимые перегородки из ГКЛ со звукоизоляцией из минераловатных базальтовых плит, h=4400мм


Спецификация заполнения дверных проемов

Обозначение	Монтажный проем	Дверное полотно	Открывание	Створка	Отделка	Ручка	Кол-во, шт.
Д1	900х2160(h)мм	800х2100(h)мм	от себя	1	Распашная дверь Sofia, Invisible 35мм с 3 элементами. Полотно-акриловая эмаль, цвет NCS S1505-Y40R, со стороны торгового зала наклеить тонкий керамический гранит Laminam 3,5мм. Торцы-матовая латунь. Цвет короба-матовая латунь.	Ручка нажимная, модель Wing, замок (цилиндр под ключ) с квадратной накладкой, матовая латунь (согл. доп.). Магнитный дверной ограничитель, матовый алюминий	1
Д2	900х2160(h)мм	800х2100(h)мм	от себя	1	Распашная дверь Sofia, Invisible 35мм с 3 элементами. Полотно-акриловая эмаль, цвет NCS S1505-Y40R, со стороны торгового зала наклеить тонкий керамический гранит Laminam 3,5мм. Торцы-матовая латунь. Цвет короба-матовая латунь.	Ручка нажимная, модель Wing, замок (цилиндр под ключ) с квадратной накладкой, матовая латунь (согл. доп.). Магнитный дверной ограничитель, матовый алюминий	1


06.02.2026

Изм.	Кол.уч	Лист	№Док	Подп.	Дата			
						25-1-024-АИ		
						Проект интерьера магазина "Marzo" в ТЦ "Грозный Молл" г. Грозный, проспект В.В. Путина, 40		
						Интерьер	Стадия	Лист	Листов
							Р	21	34
Рук. бюро		Мосин			02.26	План возводимых перегородок с указанием отделки. М 1:100	ПРОЕКТ архитектурное бюро abpro.ru		
ГАП		Крючков			02.26				
Архитектор		Минеева			02.26				
Архитектор		Харитонова			02.26				


Вид 1

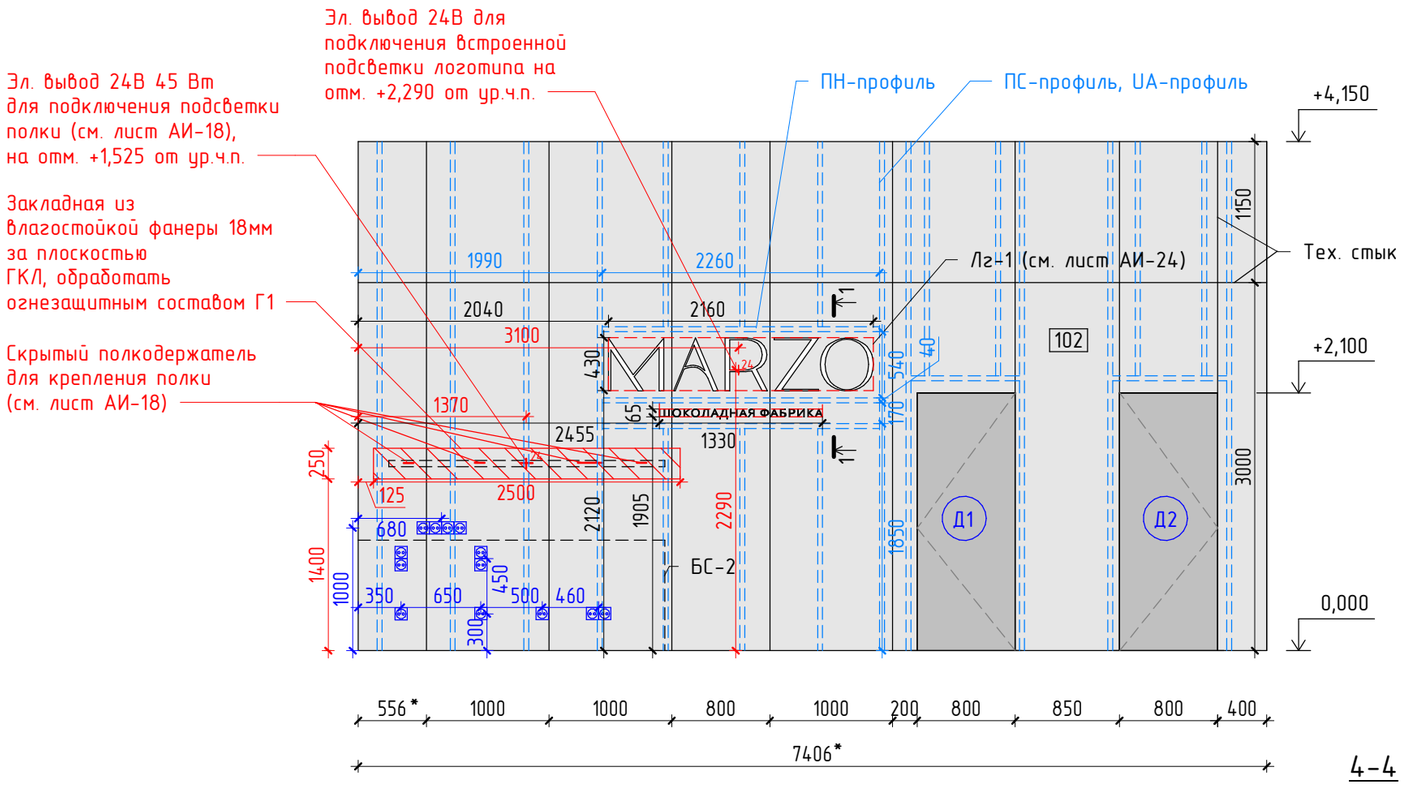


1-1

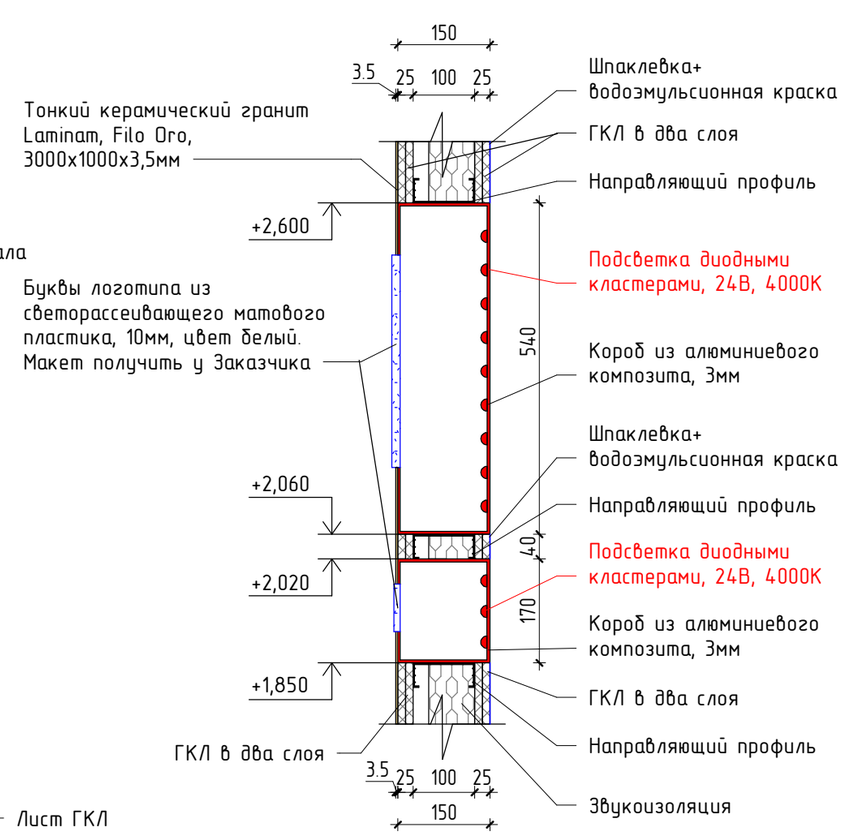

4-4

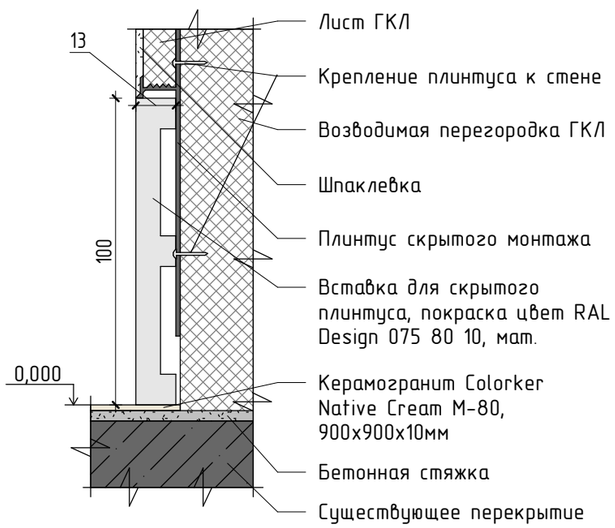

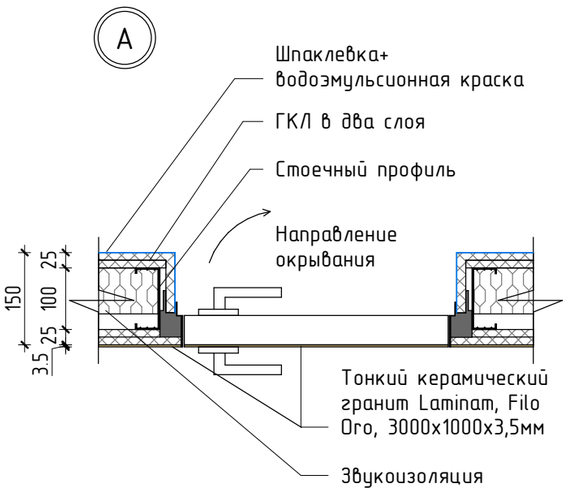


1. За отметку 0,000 принята отметка уровня чистого пола магазина.
2. Все размеры уточнить по месту до начала производства работ. При возникновении отклонений в размерах все корректировки согласовать с Авторами проекта.
3. Все материалы и фурнитуру, предоставляемые Подрядчиком, согласовать с Заказчиком и Авторами проекта.
4. Размеры со знаком * справочные - уточнить по месту.
5. Конструкцию закладных элементов, места установки и размер уточнить у Производителя оборудования.
6. Перегородки должны иметь требуемый предел огнестойкости EI 45.
7. Все щели, отверстия, места прохождения инженерных коммуникаций и т.д. в перегородках должны быть тщательно заделаны и выполнены в противопожарном исполнении с пределом огнестойкости не менее предела огнестойкости конструкциии.
8. Все строительно-отделочные материалы должны соответствовать показателям пожарной безопасности Г2, В2, Д3, Т2.
9. Все привязки даны по центру изделий, кроме отдельно указанных случаев.
10. Все применяемые изделия должны быть сертифицированы Росстандартом.
11. Монтаж элементов электрооборудования выполнять в строгом соответствии с требованиями ЭО.
12. Всю электрическую разводку выполнить скрыто за плоскостью ГКЛ.
13. Все электроустановочные издения Systeme Electric (Schneider Electric), ArtGallery, цвет: песочный, кроме отдельно указанных случаев.
14. Монтаж розеток, устанавливаемых на мебельных облицовках и оборудовании, производить через негорючие прокладки.
15. В случае расположения светильников и электрооборудования на горючем основании (дерево, пластик, фанера), в том числе металлогенных, выполнить через негорючие прокладки согласно ПУЭ.
16. Отопление, вентиляция, кондиционирование, электроснабжение и освещение, пожаротушение и оповещение при пожаре, слаботочные системы разрабатываются в отдельных проектах специализировнными проектными организациями.
17. Информацию о выводах и розетках для инженерных систем получить у Поставщика оборудования.
18. Информацию о пожарных табличках "Выход" получить у Проектировщика систем пожарной безопасности.
19. Оборудование замаркировано на листе АИ-02.
20. Вид замаркирован на листе АИ-21.


06.02.2026

Изм.	Кол.уч	Лист	№Док	Подп.	Дата			
						25-1-024-АИ		
						Проект интерьера магазина "Marzo" в ТЦ "Грозный Молл" г. Грозный, проспект В.В. Путина, 40		
						Интерьер	Стадия: Р	Лист: 22 / Листов: 34
Рук. бюро		Мосин			02.26			
ГАП		Крючков			02.26	Вид 1	ПРОЕКТ архитектурное бюро abpro.ru	
Архитектор		Минеева			02.26			
Архитектор		Харитонова			02.26			


Вид 2

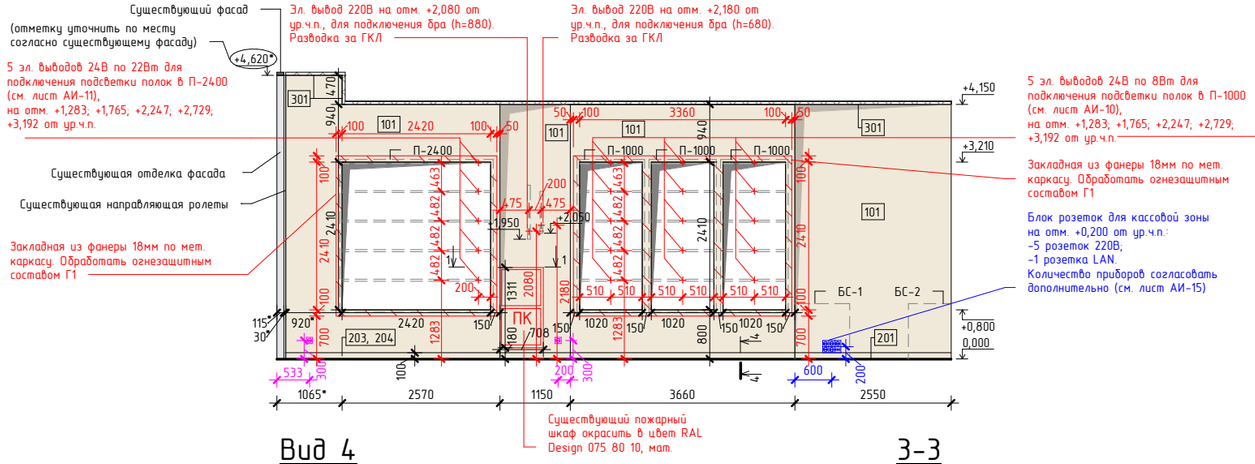


Вид 3

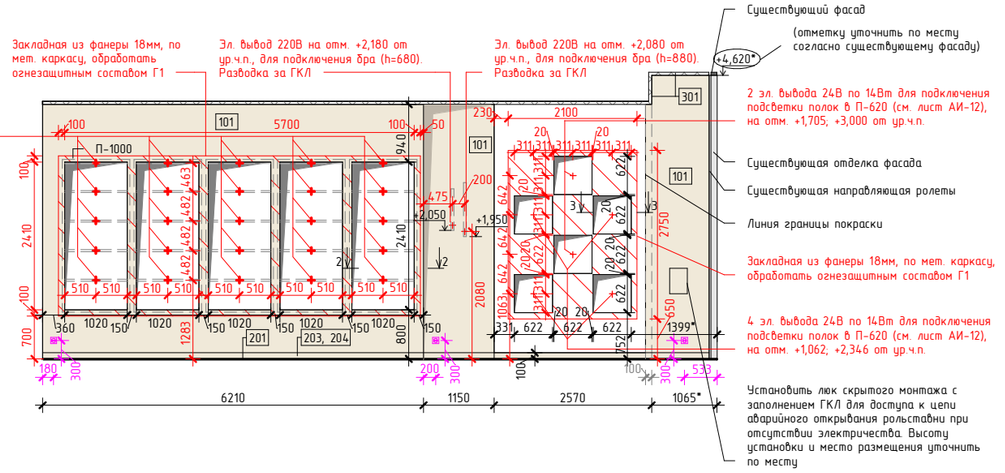


Вид 4

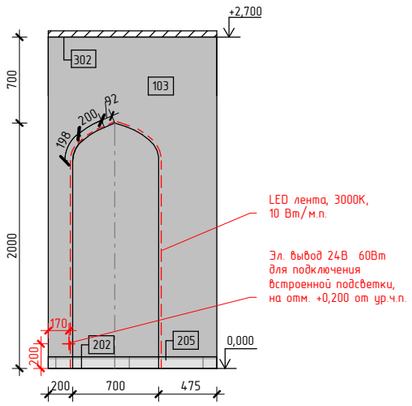


3-3

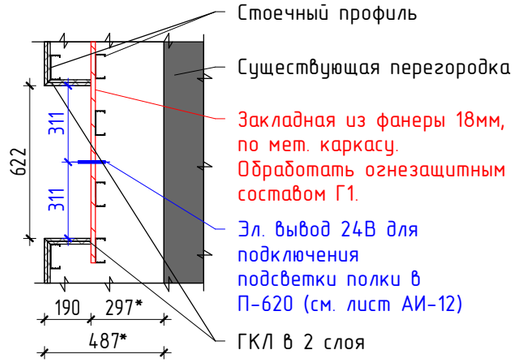

2-2

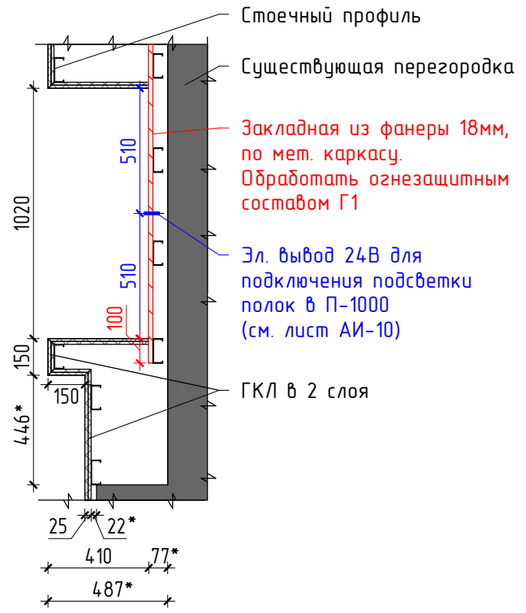

1-1

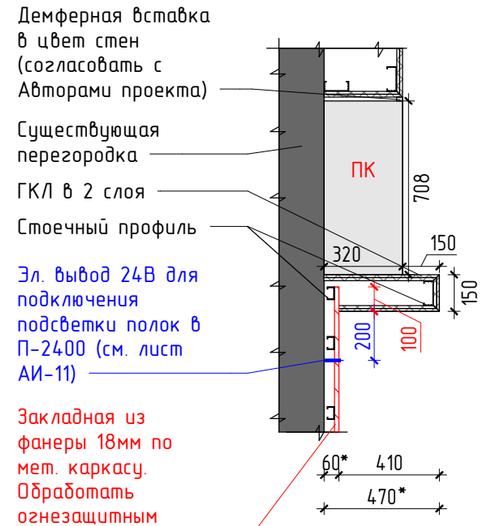

1. За отметку 0,000 принята отметка уровня чистого пола магазина.
2. Все размеры уточнить по месту до начала производства работ. При возникновении отклонений в размерах все корректировки согласовать с Авторами проекта.
3. Все материалы и фурнитуру, предоставляемые Подрядчиком, согласовать с Заказчиком и Авторами проекта.
4. Размеры со знаком * справочные - уточнить по месту.
5. Конструкцию закладных элементов, места установки и размер уточнить у Производителя оборудования.
6. Перегородки должны иметь требуемый предел огнестойкости EI 45.
7. Все щели, отверстия, места прохождения инженерных коммуникаций и т.д. в перегородках должны быть тщательно заделаны и выполнены в противопожарном исполнении с пределом огнестойкости не менее предела огнестойкости конструкции.
8. Все строительно-отделочные материалы должны соответствовать показателям пожарной безопасности Г2, В2, Д3, Т2.
9. Все привязки даны по центру изделий, кроме отдельно указанных случаев.
10. Все применяемые изделия должны быть сертифицированы Росстандартом.
11. Монтаж элементов электрооборудования выполнять в строгом соответствии с требованиями ЭО.
12. Всю электрическую разводку выполнить скрыто за плоскостью ГКЛ.
13. Все электроустановочные издения Systeme Electric (Schneider Electric), ArtGallery, цвет: песочный, кроме отдельно указанных случаев.
14. Монтаж розеток, устанавливаемых на мебельных облицовках и оборудовании, производить через негорючие прокладки.
15. В случае расположения светильников и электрооборудования на горючем основании (дерево, пластик, фанера), в том числе металлогенных, выполнить через негорючие прокладки согласно ПУЭ.
16. Отопление, вентиляция, кондиционирование, электроснабжение и освещение, пожаротушение и оповещение при пожаре, слаботочные системы разрабатываются в отдельных проектах специализировнными проектными организациями.
17. Информацию о выводах и розетках для инженерных систем получить у Поставщика оборудования.
18. Информацию о пожарных табличках "Выход" получить у Проектировщика систем пожарной безопасности.
19. Для согласования отделки 101, 103 необходимо сделать пробный выкрас в виде квадрата 1000х1000мм. Колеровать не более 1 литра краски.Пробный выкрас согласовать с Авторами проекта и Заказчиком.
20. Оборудование замаркировано на листе АИ-02.
21. Вид замаркирован на листе АИ-21.


06.02.2026

						25-1-024-АИ
						Проект интерьера магазина "Marzo" в ТЦ "Грозный Молл" г. Грозный, проспект В.В. Путина, 40
Изм.	Кол.уч	Лист	№Док	Подп.	Дата	
						Интерьер
Рук. бюро		Мосин			02.26	
ГАП		Крючков			02.26	
Архитектор		Минеева			02.26	Виды 2, 3, 4
Архитектор		Харитонова			02.26	


Стадия	Лист	Листов
Р	23	34


ПРОЕКТ архитектурное бюро abpro.ru

Вид 1

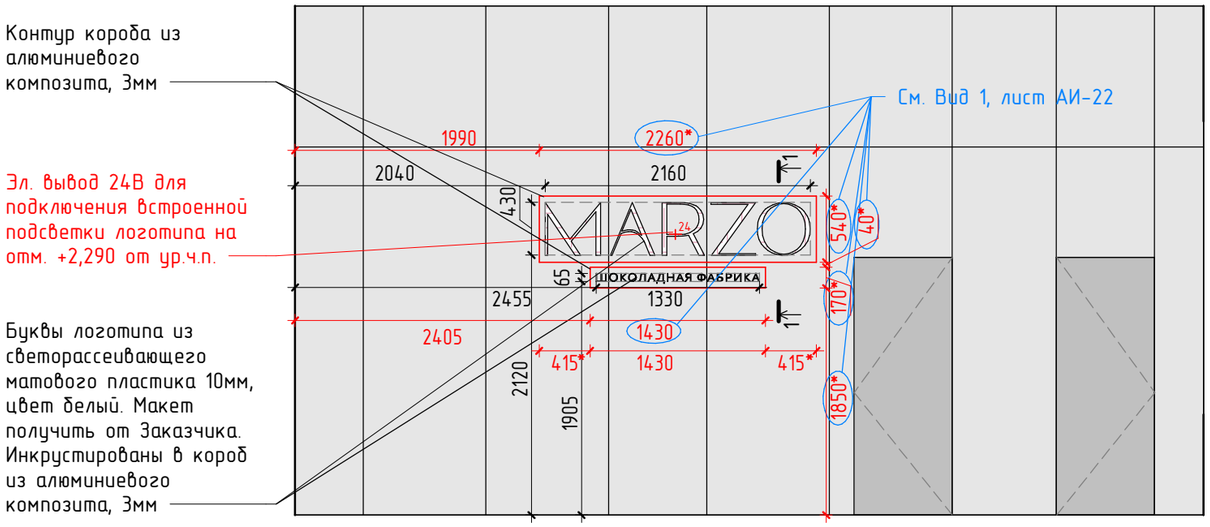

1-1

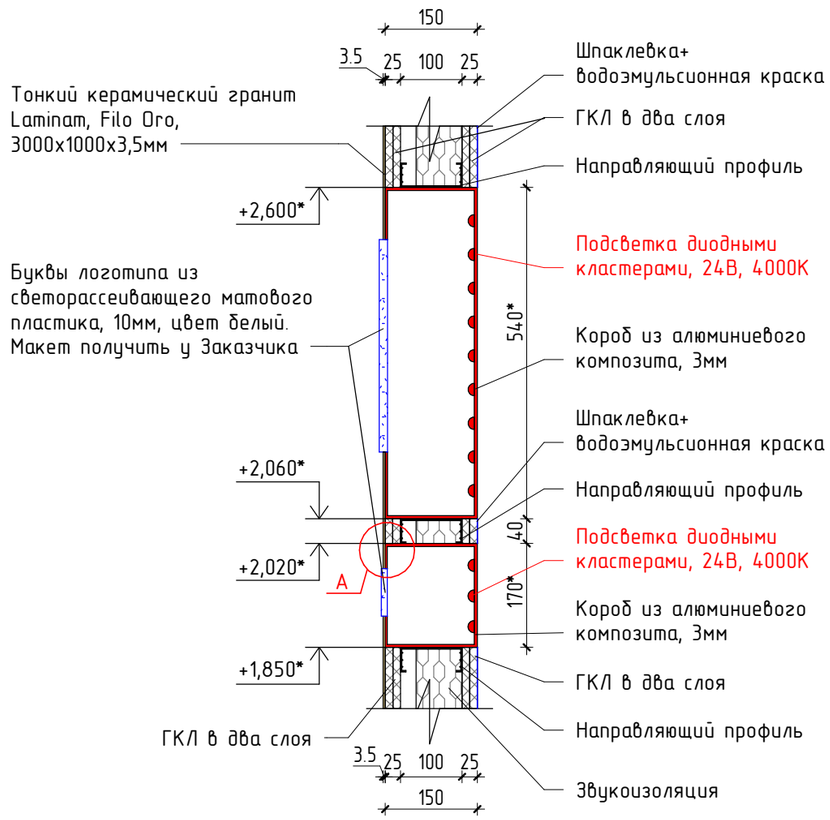

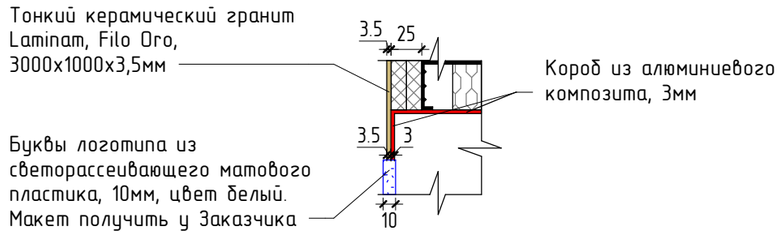


1. За отметку 0,000 принята отметка уровня чистого пола магазина.
2. Все размеры уточнить по месту до начала производства работ. При возникновении отклонений в размерах все корректировки согласовать с Авторами проекта.
3. Все материалы и фурнитуру, предоставляемые Подрядчиком, согласовать с Заказчиком и Авторами проекта.
4. Размеры со знаком * справочные - уточнить по месту.
5. Производство Лг-1 осуществлять только после обмера облицованных конструкций из ГКЛ.
6. Конструкцию и узлы перед производством работ согласовать с Авторами проекта.
7. Оборудование замаркировано на листе АИ-02.

06.02.2026


Изм.	Кол.уч	Лист	№Док	Подп.	Дата	25-1-024-АИ			
						Проект интерьера магазина "Marzo" в ТЦ "Грозный Молл" г. Грозный, проспект В.В. Путина, 40			
						Интерьер	Стадия	Лист	Листов
							Р	24	34
Рук. бюро		Мосин			02.26				
ГАП		Крючков			02.26	Лг-1. Логотип со встроенной подсветкой			
Архитектор		Минеева			02.26				
Архитектор		Харитонова			02.26				

ПРОЕКТ архитектурное бюро abpro.ru


Фасад

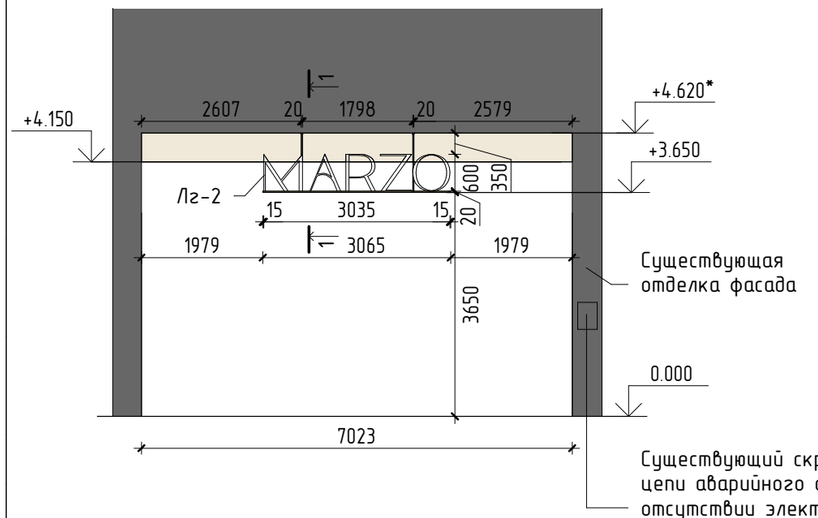


Вывеска Лг-2

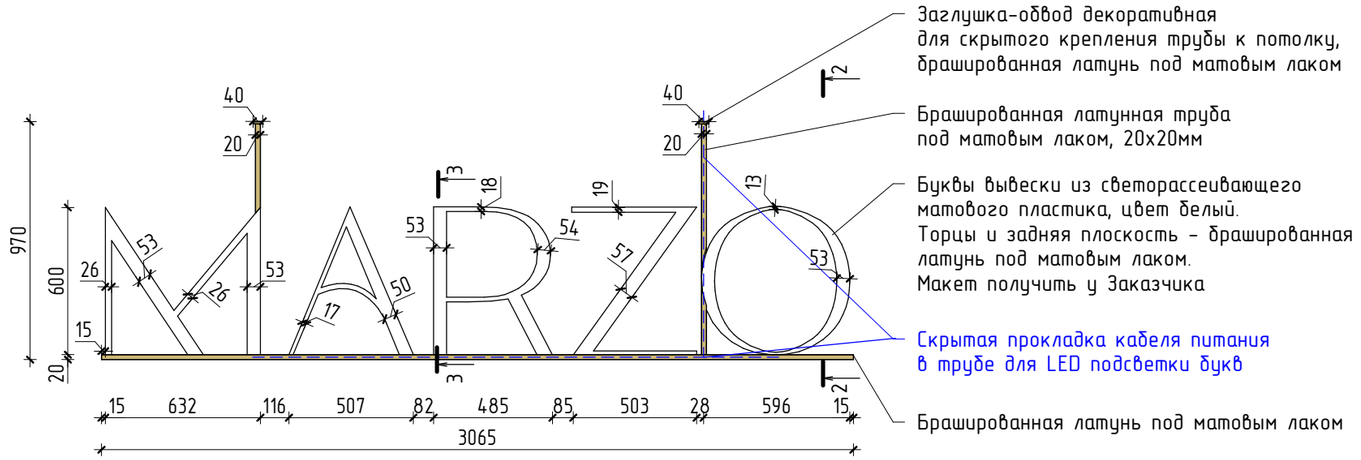


2-2

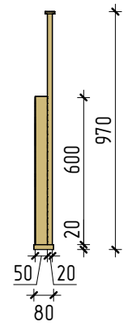

1-1

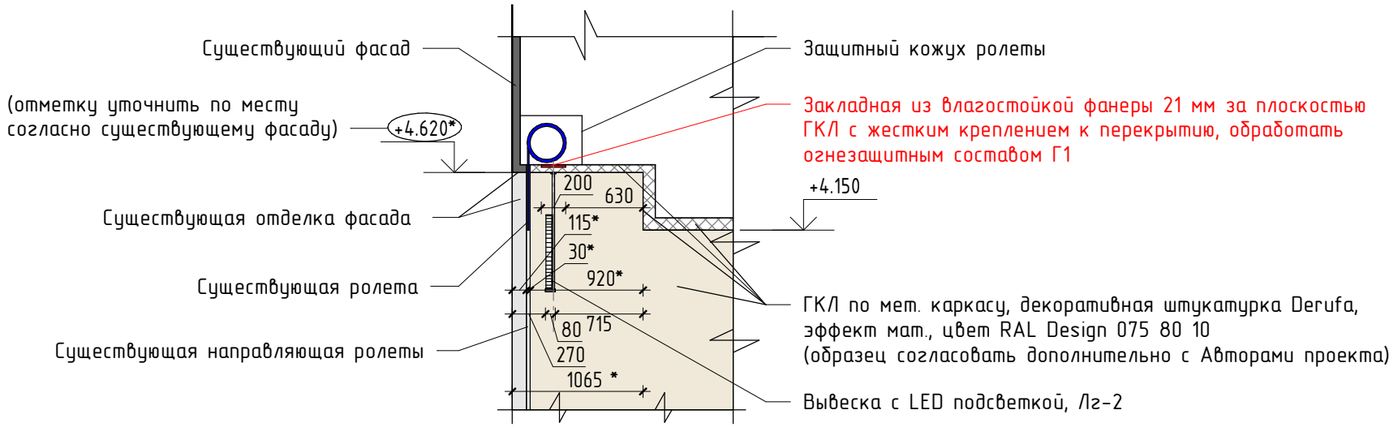


3-3

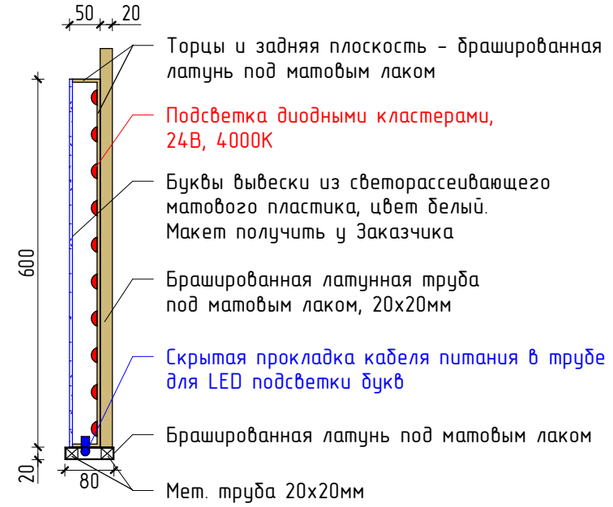

1. За отметку 0,000 принята отметка уровня чистого пола магазина.
2. Все размеры уточнить по месту до начала производства работ. При возникновении отклонений в размерах все корректировки согласовать с Авторами проекта.
3. Все материалы и фурнитуру, предоставляемые Подрядчиком, согласовать с Заказчиком и Авторами проекта.
4. Размеры со знаком * справочные - уточнить по месту.
5. Конструкцию закладных элементов, места установки и размер уточнить у Производителя оборудования.
6. Перегородки должны иметь требуемый предел огнестойкости EI 45.
7. Все щели, отверстия, места прохождения инженерных коммуникаций и т.д. в перегородках должны быть тщательно заделаны и выполнены в противопожарном исполнении с пределом огнестойкости не менее предела огнестойкости консрукциии.
8. Все строительно-отделочные материалы должны соответствовать показателям пожарной безопасности Г2, В2, Д3, Т2.
9. Конструкцию и узлы Лг-2 перед производством работ согласовать с Авторами проекта.


06.02.2026

Изм.	Кол.уч	Лист	№Док	Подп.	Дата	25-1-024-АИ			
						Проект интерьера магазина "Marzo" в ТЦ "Грозный Молл" г. Грозный, проспект В.В. Путина, 40			
						Интерьер	Стадия	Лист	Листов
							Р	25	34
Рук. бюро		Мосин			02.26				
ГАП		Крючков			02.26	Фасад. Вывеска Лг-2	ПРОЕКТ архитектурное бюро abpro.ru		
Архитектор		Минеева			02.26				
Архитектор		Харитонова			02.26				

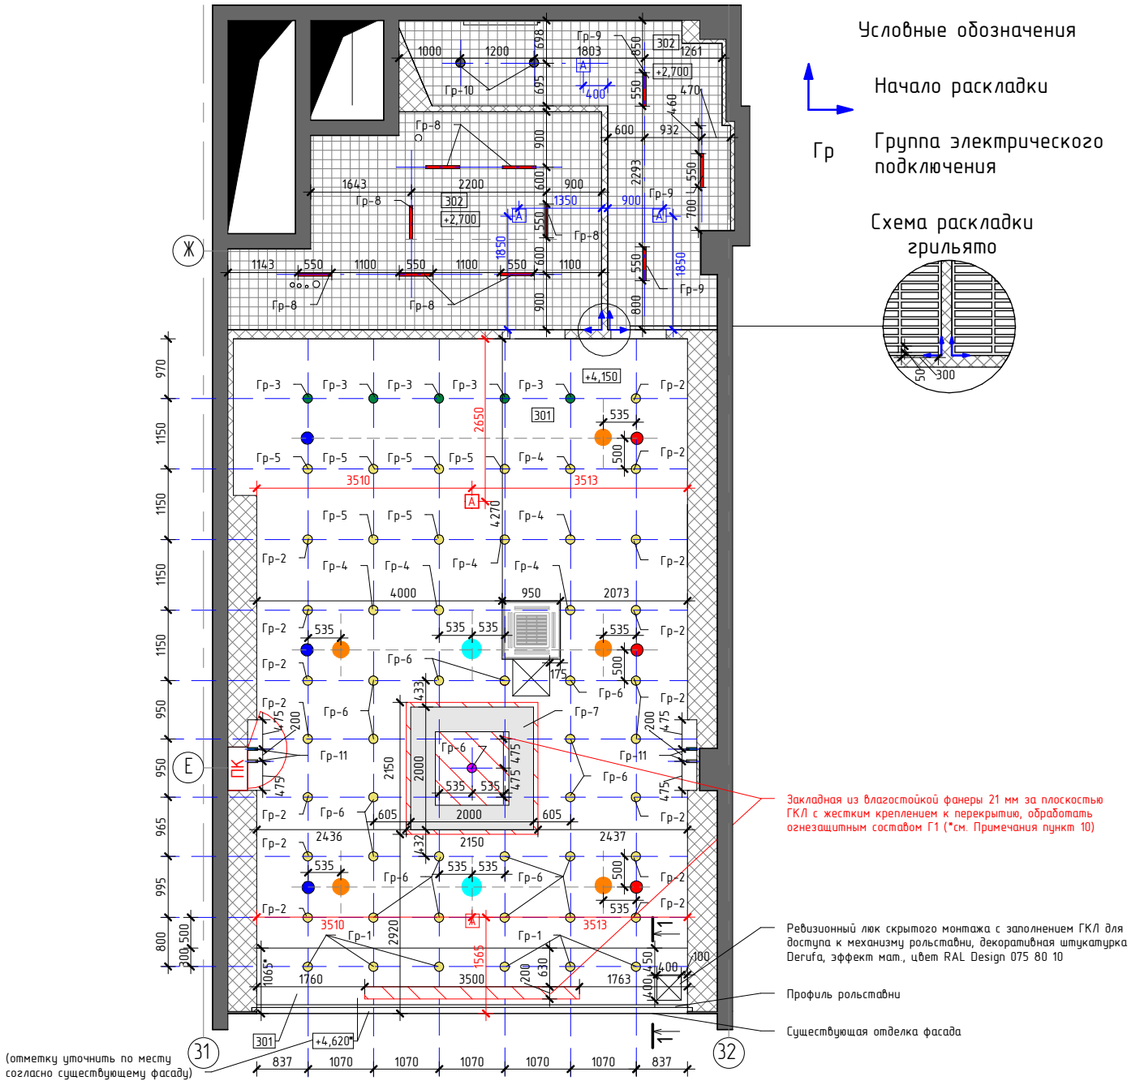

1. За отметку 0,000 принята отметка уровня чистого пола магазина.
2. Все размеры уточнить по месту до начала производства работ. При возникновении отклонений в размерах все корректировки согласовать с Авторами проекта.
3. Все материалы и фурнитуру, предоставляемые Подрядчиком, согласовать с Заказчиком и Авторами проекта.
4. Размеры со знаком * справочные - уточнить по месту.
5. Все привязки даны по центру изделий, кроме отдельно указанных случаев.
6. Включение и выключение всех групп светильников выполнить с электрического распределительного щитка, кроме отдельно указанных случаев.
7. Все применяемые изделия должны быть сертифицированы Росстандартом.
8. Монтаж элементов электрооборудования выполнять в строгом соответствии с "ЭО".
9. Все строительно-отделочные материалы должны соответствовать показателям пожарной безопасности Г2, В2, Д3, Т2.
10. Конструкцию закладных элементов, места установки и размер уточнить у Производителя оборудования.
11. В случае расположения светильников на горючем основании (дерево, пластик, фанера и т.п.), в том числе металлогенных, выполнить негорючие прокладки согласно ПУЭ.
12. Отопление, вентиляция, кондиционирование, электроснабжение и освещение, пожаротушение и оповещение при пожаре, слаботочные системы разрабатываются в отдельных проектах специализировнными проектными организациями.
13. Вид и количество ревизионных лючков для доступа к элементам системы вентиляции и кондиционирования уточнить у Проектировщика системы вентиляции и кондиционирования. Согласовать с Авторами проекта.
14. Информацию о выводах и розетках для инженерных систем получить у Поставщика оборудования.
15. Информацию о пожарных табличках "Выход" получить у Проектировщика систем пожарной безопасности.
16. Все блоки кондиционеров и вентиляционные решетки окрасить в цвет потолка.

Спецификация светильников

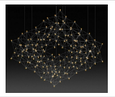Обозначение	Внешний вид	Наименование	Кол-во, шт.
●		Встраиваемый карданный светодиодный светильник Arligth, Vortex, 30 Вт, 3000К, угол излучения 17°, IP20, CRI>92, Ø135 мм, цвет корпуса белый	1
●		Встраиваемый карданный светодиодный светильник Arligth, Vortex, 30 Вт, 3000К, угол излучения 30°, IP20, CRI>92, Ø135 мм, цвет корпуса белый	50
●		Встраиваемый карданный светодиодный светильник Arligth, Vortex, 30 Вт, 3000К, угол излучения 50°, IP20, CRI>92, Ø135 мм, цвет корпуса белый	5
□		Подвесная светодиодная инсталляция с низковольтной конструкцией, Центрсвет, SOZVEZDIE SQR, 95 Вт, 3000К, 2000x2000x400 (h) мм Низ на отм. +2,600 от ур.ч.п.	1
▬		Накладной светодиодный светильник Arligth, Dallas, 20 Вт, 4000К, угол излучения 120°, IP66, CRI>80, 550x70x80 (h) мм, цвет корпуса белый. Смонтировать на потолок грильято	10
●		Накладной светодиодный светильник Arligth, Rondo, 20 Вт, 4000К, угол излучения 120°, IP40, CRI>90, Ø210 мм, h=52 мм, матовый светорассеивающий экран, цвет корпуса белый	2
A		Встраиваемый светодиодный круглый потолочный светильник аварийно-эвакуационного освещения, непостоянного действия с ИБП, Ø50 мм, 3 Вт, 5000К, цвет корпуса белый	2
A		Накладной светодиодный круглый потолочный светильник аварийно-эвакуационного освещения, непостоянного действия с ИБП, Ø145 мм, 3 Вт, 5000К, цвет корпуса белый	3
▬		Настенный светильник Центрсвет, Wall line 28, 10 Вт, 2200К, IP40, CRI>90, 680x100x48 мм, цвет корпуса латунь Patina brass. Низ на отм. +2,050 от ур.ч.п.	2
▬		Настенный светильник Центрсвет, Wall line 28, 14 Вт, 2200К, IP40, CRI>90, 880x100x48 мм, цвет корпуса латунь Patina brass. Низ на отм. +1,950 от ур.ч.п	2

Спецификация отделки потолка

ID	Обозначение	Наименование
301		ГКЛ по мет. каркасу, декоративная штукатурка Derufa, эффект мат., цвет RAL Design 075 80 10 (образец согласовать дополнительно с Авторами проекта)
302		Потолок грильято cesal «Жалюзи» 50x300 мм, цвет RAL 9003, Signal white, мат.


06.02.2026

						25-1-024-АИ
						Проект интерьера магазина "Marzo" в ТЦ "Грозный Молл" г. Грозный, проспект В.В. Путина, 40
Изм.	Кол.уч	Лист	№Док	Подп.	Дата	
						Интерьер
Рук. бюро		Мосин			02.26	
ГАП		Крючков			02.26	План потолка со схемой расстановки светильников и указанием отделки. Лист 1. М 1:100
Архитектор		Минеева			02.26	
Архитектор		Харитонова			02.26	

Стадия	Лист	Листов
Р	26	34

ПРОЕКТ архитектурное бюро abpro.ru

1-1

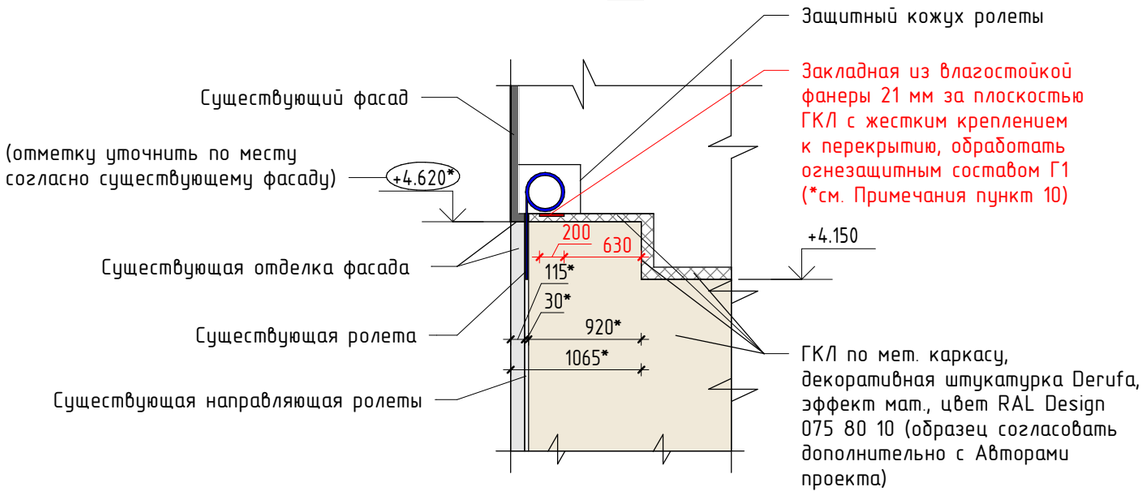

Спецификация потолочного оборудования

ID	Обозначение	Внешний вид	Наименование	Кол-во, шт.
ДВ-1			Диффузор вытяжной теневой, окрасить в цвет RAL Design 075 80 10, мат. (диаметр и точное количество подобрать согласно расчетам воздухообмена)	3
ДП-1			Диффузор приточный теневой, окрасить в цвет RAL Design 075 80 10, мат. (диаметр и точное количество подобрать согласно расчетам воздухообмена)	3
СС-1			Кассетный внутренний блок сплит-системы существующий, окрасить в цвет RAL Design 075 80 10, мат.	1
ЛП-1			Ревизионный люк скрытого монтажа с заполнением ГКЛ для обслуживания сплит-системы 600х600мм, декоративная штукатурка Derufa, эффект мат., цвет RAL Design 075 80 10	1
ЛП-2			Ревизионный люк скрытого монтажа с заполнением ГКЛ для доступа к механизму рольставни 400х400мм, декоративная штукатурка Derufa, эффект мат., цвет RAL Design 075 80 10	1
К-1			Колонки Audac CIRA824I/W, Ø270мм, глубина 82мм	5
К-2			Колонки CVGAUDIO SUB-S8T, Ø320мм, глубина 248мм	2


1. За отметку 0,000 принята отметка уровня чистого пола магазина.
2. Все размеры уточнить по месту до начала производства работ. При возникновении отклонений в размерах все корректировки согласовать с Авторами проекта.
3. Все материалы и фурнитуру, предоставляемые Подрядчиком, согласовать с Заказчиком и Авторами проекта.
4. Размеры со знаком * справочные - уточнить по месту.
5. Все привязки даны по центру изделий, кроме отдельно указанных случаев.
6. Включение и выключение всех групп светильников выполнить с электрического распределительного щитка, кроме отдельно указанных случаев.
7. Все применяемые изделия должны быть сертифицированы Росстандартом.
8. Монтаж элементов электрооборудования выполнять в строгом соответствии с "ЭО".
9. Все строительно-отделочные материалы должны соответствовать показателям пожарной безопасности Г2, В2, Д3, Т2.
10. Конструкцию закладных элементов, места установки и размер уточнить у Производителя оборудования.
11. В случае расположения светильников на горючем осовании (дерево, пластик, фанера и т.п.), в том числе металлогенных, выполнить негорючие прокладки согласно ПУЭ.
12. Отопление, вентиляция, кондиционирование, электроснабжение и освещение, пожаротушение и оповещение при пожаре, слаботочные системы разрабатываются в отдельных проектах специализировнными проектными организациями.
13. Вид и количество ревизионных лючков для доступа к элементам системы вентиляции и кондиционирования уточнить у Проектировщика системы вентиляции и кондиционирования. Согласовать с Авторами проекта.
14. Информацию о выводах и розетках для инженерных систем получить у Поставщика оборудования.
15. Информацию о пожарных табличках "Выход" получить у Проектировщика систем пожарной безопасности.
16. Все блоки кондиционеров и вентиляционные решетки окрасить в цвет потолка.

06.02.2026

						25-1-024-АИ
						Проект интерьера магазина "Marzo" в ТЦ "Грозный Молл" г. Грозный, проспект В.В. Путина, 40
Изм.	Кол.уч	Лист	№Док	Подп.	Дата	
						Интерьер
Рук. бюро		Мосин			02.26	
ГАП		Крючков			02.26	План потолка со схемой расстановки светильников и указанием отделки. Лист 2. М 1:100
Архитектор		Минеева			02.26	
Архитектор		Харитонова			02.26	

Стадия	Лист	Листов
Р	27	34

ПРОЕКТ архитектурное бюро abpro.ru

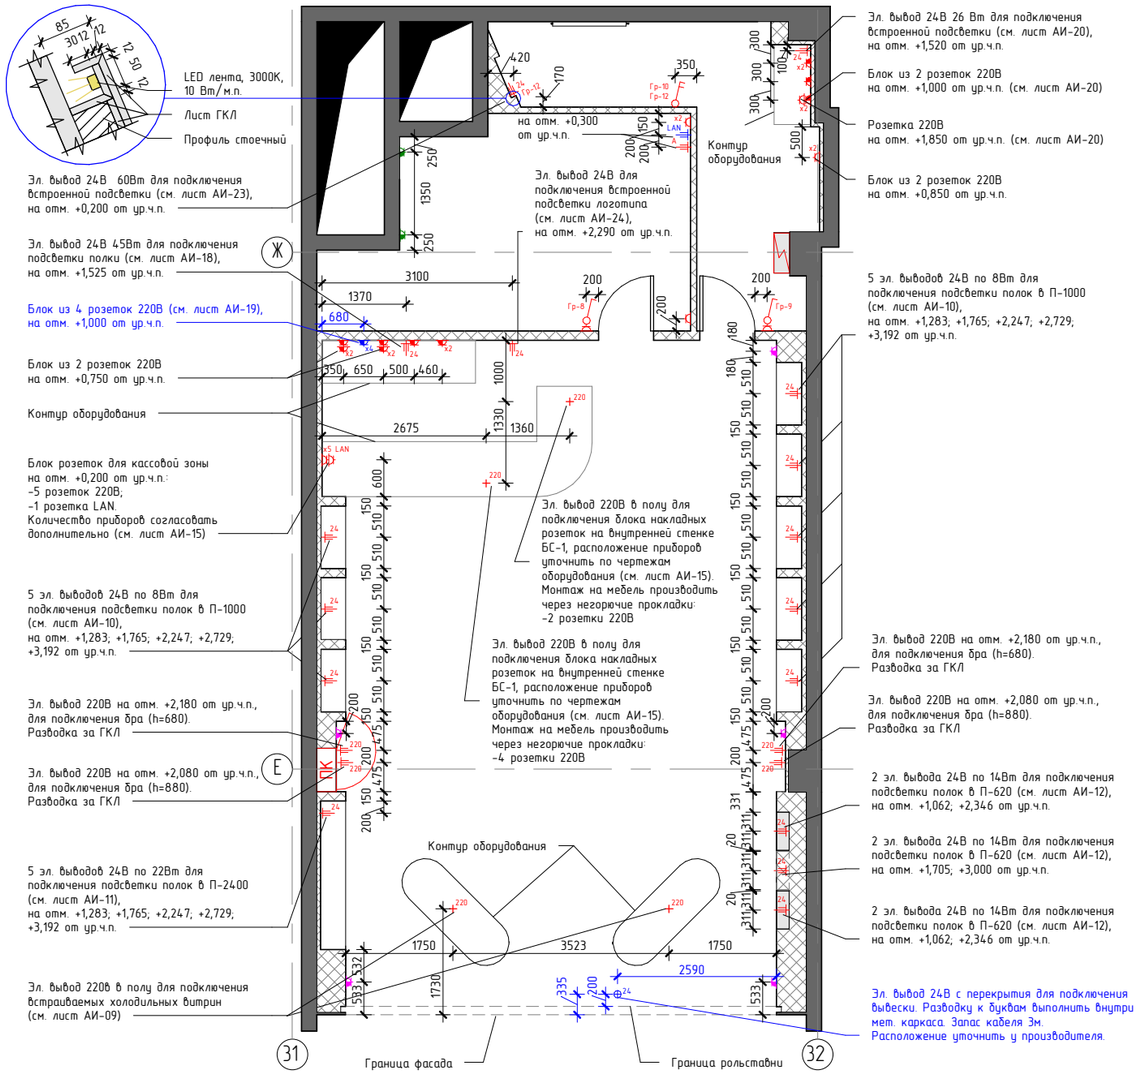


1. За отметку 0,000 принята отметка уровня чистого пола магазина.
2. Все размеры уточнить по месту до начала производства работ. При возникновении отклонений в размерах все корректировки согласовать с Авторами проекта.
3. Все материалы и фурнитуру, предоставляемые Подрядчиком, согласовать с Заказчиком и Авторами проекта.
4. Размеры со знаком * справочные - уточнить по месту.
5. Все привязки даны по центру изделий, кроме отдельно указанных случаев.
6. Включение и выключение всех групп светильников выполнить с электрического распределительного щитка, кроме отдельно указанных случаев.
7. Все применяемые изделия должны быть сертифицированы Росстандартом.
8. Монтаж элементов электрооборудования выполнять в строгом соответствии с требованиями ЭО.
9. Все строительно-отделочные материалы должны соответствовать классу пожарной опасности Г2, В2, Д3, Т2.
10. Всю электрическую разводку выполнить скрыто за плоскостью ГКЛ.
11. Все розетки устанавливаются на отм. +0,300 мм от ур. ч.п., кроме отдельно указанных случаев.
12. Все выключатели устанавливаются на отм. +0,900 мм от ур. ч.п., кроме отдельно указанных случаев.
13. В случае расположения светильников на горючем основании (дерево, пластик, фанера и т.п.), в том числе металлогенных, выполнить негорючие прокладки согласно ПУЭ.
14. Отопление, вентиляция, кондиционирование, электроснабжение и освещение, пожаротушение и оповещение при пожаре, слаботочные системы разрабатываются в отдельных проектах специализировнными проектными организациями.
15. Информацию о выводах и розетках для инженерных систем получить у Поставщика оборудования.
16. Информацию о пожарных табличках "Выход" получить у Проектировщика систем пожарной безопасности.
17. Монтаж розеток, устанавливаемых на мебельных облицовках и оборудовании производить через негорючие прокладки.
18. Все электроустановочные изделия Systeme Electric (Schneider Electric), ArtGallery, цвет песочный, кроме отдельно указанных случаев.

Спецификация электроустановочных изделий

Обозначение	Наименование	Кол-во, шт.
24	Электрический вывод, 24 В	55
220	Электрический вывод, 220 В	4
A	Акустический вывод	1
LAN	Сетевой вывод LAN	1
220	Электрический вывод в полу, 220 В	4
24	Электрический вывод с потолка, 24 В	1
	Розетка 220 В с заземлением и крышкой Donel R98, Schuko, матовый кашемир, арт. DA18800-DA52035	5
	Розетка 220 В с заземлением и шторками Donel R98 Metal, Schuko, латунь, арт. DA19900-DA220ME	4
	Розетка 220 В с заземлением и шторками Systeme Electric (Schneider Electric) ArtGallery, песочный	14
	Розетка 220 В с заземлением Systeme Electric (Schneider Electric) ArtGallery, песочный	13
LAN	Розетка компьютерная 2xRJ45 Systeme Electric (Schneider Electric) ArtGallery, песочный	1
	Розетка 220В накладная с заземлением Systeme Electric (Schneider Electric) Blanca, белый	2
	Выключатель одноклавишный с подсветкой Systeme Electric (Schneider Electric) ArtGallery, песочный	2
	Выключатель двухклавишный с подсветкой Systeme Electric (Schneider Electric) ArtGallery, песочный	1
	Распределительный эл. щит, металлический (количество модулей уточнить дополнительно)	1

06.02.2026

Изм.	Кол.уч	Лист	№Док	Подп.	Дата	25-1-024-АИ			
						Проект интерьера магазина "Marzo" в ТЦ "Грозный Молл" г. Грозный, проспект В.В. Путина, 40			
						Интерьер	Стадия	Лист	Листов
							Р	28	34
Рук. бюро		Мосин			02.26	План со схемой размещения электроустановочных изделий, М 1:100	ПРОЕКТ архитектурное бюро abpro.ru		
ГАП		Крючков			02.26				
Архитектор		Минеева			02.26				
Архитектор		Харитонова			02.26				

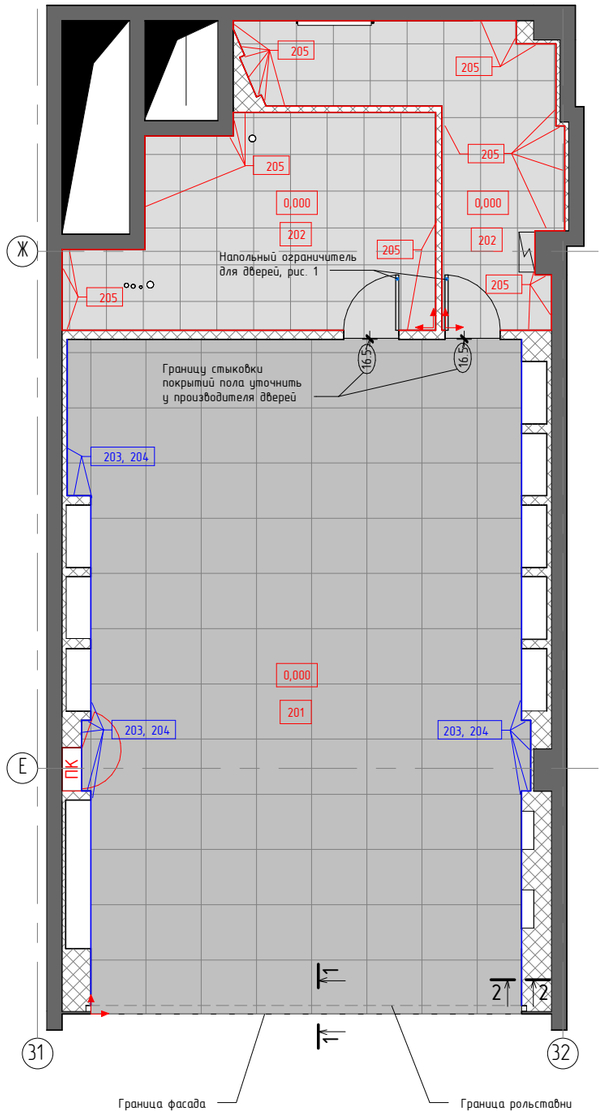

Условные обозначения			
ID	Обозначение	Наименование	Площадь, м.кв.
201		Керамогранит Colorker Native Cream M-80, 900x900x10мм. Затирка цементно-полимерная Mapei, Ultracolor Plus, цвет 111 светло-серый	78,7
202		Керамогранит Kerama Marazzi Королевская дорога бежевый обрезной, 600x600x9мм. Затирка цементная Ceresit CE40, цвет 43 Багамы (бежевый)	31,8
203		Плинтус скрытого монтажа Laconistiq, REGULAR, серебро анодированное, 100x13x3000мм	22,8 п.м.*
204		Вставка для скрытого плинтуса Laconistiq, REGULAR, ударопрочный полистирол под покраску, 100x13x3000мм, окрасить в цвет RAL Design 075 80 10, мат.	22,8 п.м.*
205		Плинтус Kerama Marazzi Королевская дорога бежевый обрезной, 600x95x9мм. Затирка цементная Ceresit CE40, цвет 43 Багамы (бежевый)	39 п.м.*
206		Магнитный дверной ограничитель Sofia, матовый алюминий (см. спецификацию дверей)	2 шт.


* без учета технологической подрезки

Начало раскладки керамогранита


Рис. 1
Пример магнитного ограничителя



1-1

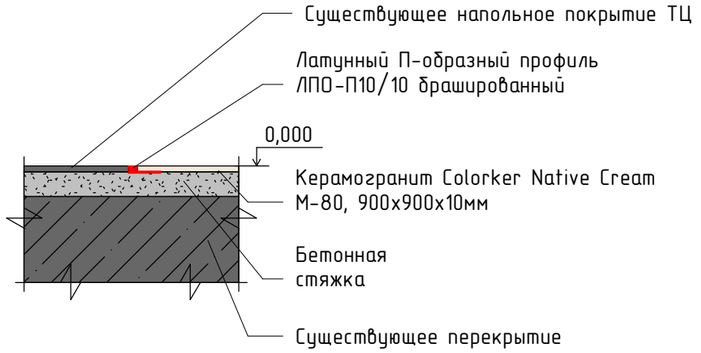

2-2

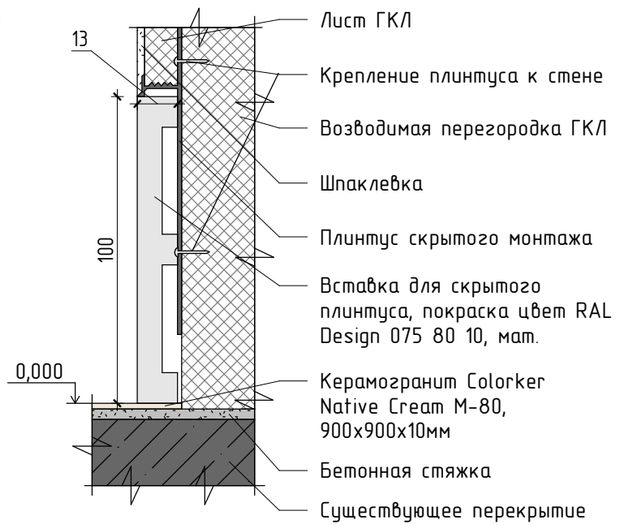

1. За отметку 0,000 принята отметка уровня чистого пола магазина.
2. Все размеры уточнить по месту до начала производства работ. При возникновении отклонений в размерах все корректировки согласовать с Авторами проекта.
3. Все материалы и фурнитуру, предоставляемые Подрядчиком, согласовать с Заказчиком и Авторами проекта.
4. Размеры со знаком * справочные - уточнить по месту.
5. Все площади покрытий даны без учета технологического запаса. Минимальный объем запаса - 10%.

06.02.2026

Изм.	Кол.уч	Лист	№Док	Подп.	Дата			
						25-1-024-АИ		
						Проект интерьера магазина "Marzo" в ТЦ "Грозный Молл" г. Грозный, проспект В.В. Путина, 40		
						Интерьер	Стадия	Лист	Листов
							Р	29	34
Рук. бюро		Мосин			02.26	План пола с указанием отделки. М 1:100	ПРОЕКТ архитектурное бюро abpro.ru		
ГАП		Крючков			02.26				
Архитектор		Минеева			02.26				
Архитектор		Харитонова			02.26				

Стены				
ID	Обозначение	Наименование	Площадь, м2	Примечание
101		Декоративная штукатурка Derufa, эффект мат., цвет RAL Design 075 80 10 (образец согласовать дополнительно с Авторами проекта)	66,1	
102		Керамогранит Laminam, Filo Oro, 1000x3000x3,5мм	30,7	
103		Окраска водоэмульсионной краской Linnimax, цвет RAL Design 075 80 10, мат. (образец согласовать дополнительно с Авторами проекта)	120,7	

Потолок				
ID	Обозначение	Наименование	Площадь, м2	Примечание
301		Декоративная штукатурка Derufa, эффект мат., цвет RAL Design 075 80 10 (образец согласовать дополнительно с Авторами проекта)	82	
302		Потолок грильято cesal «Жалюзи» 50x300 мм, цвет RAL 9003, Signal white, мат.	31,6	

Количество материалов дано без учета технологического запаса.

Пол				
ID	Обозначение	Наименование	Площадь, м2	Примечание
201		Керамогранит Colorker Native Cream M-80, 900x900x10мм. Затирка цементно-полимерная Mapei, Ultracolor Plus, цвет 111 светло-серый	78,7	
202		Керамогранит Kerama Marazzi Королевская дорога бежевый обрезной, 600x600x9мм. Затирка цементная Ceresit CE40, цвет 43 Багамы (бежевый)	31,8	
203		Плинтус скрытого монтажа Laconistiq, REGULAR, серебро анодированное, 100x13x3000мм	22,8 п.м.*	
204		Вставка для скрытого плинтуса Laconistiq, REGULAR, ударопрочный полистирол под покраску, 100x13x3000мм, окрасить в цвет RAL Design 075 80 10, мат.	22,8 п.м.*	
205		Плинтус Kerama Marazzi Королевская дорога бежевый обрезной, 600x95x9мм. Затирка цементная Ceresit CE40, цвет 43 Багамы (бежевый)	39 п.м.*	

* без учета технологической подрезки.

1. За отметку 0,000 принята отметка уровня чистого пола магазина.
2. Все размеры уточнить по месту до начала производства работ. При возникновении отклонений в размерах все корректировки согласовать с Авторами проекта.
3. Все материалы и фурнитуру, предоставляемые Подрядчиком, согласовать с Заказчиком и Авторами проекта.
4. Размеры со знаком * справочные - уточнить по месту.
5. Все площади покрытий даны без учета технологического запаса. Минимальный объем запаса - 10%.

06.02.2026

Изм.	Кол.уч	Лист	№Док	Подп.	Дата				
						25-1-024-АИ			
						Проект интерьера магазина "Marzo" в ТЦ "Грозный Молл" г. Грозный, проспект В.В. Путина, 40			
						Интерьер	Стадия	Лист	Листов
							Р	30	34
Рук. бюро		Мосин			02.26	Ведомость материалов отделки помещений	ПРОЕКТ архитектурное бюро abpro.ru		
ГАП		Крючков			02.26				
Архитектор		Минеева			02.26				
Архитектор		Харитонова			02.26				



06.02.2026

						25-1-024-АИ		
						Проект интерьера магазина "Marzo" в ТЦ "Грозный Молл" г. Грозный, проспект В.В. Путина, 40		
Изм.	Кол.уч	Лист	№Док	Подп.	Дата			
						Интерьер	Стадия	Лист	Листов
							Р	31	34
Рук. бюро		Мосин			02.26				
ГАП		Крючков			02.26	Вид 1	ПРОЕКТ архитектурное бюро abpro.ru		
Архитектор		Минеева			02.26				
Архитектор		Харитонова			02.26				



06.02.2026

						25-1-024-АИ	
						Проект интерьера магазина "Marzo" в ТЦ "Грозный Молл" г. Грозный, проспект В.В. Путина, 40	
Изм.	Кол.уч	Лист	№Док	Подп.	Дата		
						Интерьер	Стадия: Р; Лист: 32; Листов: 34
Рук. бюро		Мосин			02.26		
ГАП		Крючков			02.26	Вид 2	ПРОЕКТ архитектурное бюро abpro.ru
Архитектор		Минеева			02.26		
Архитектор		Харитонова			02.26		



06.02.2026

						25-1-024-АИ		
						Проект интерьера магазина "Marzo" в ТЦ "Грозный Молл" г. Грозный, проспект В.В. Путина, 40		
Изм.	Кол.уч	Лист	№Док	Подп.	Дата			
						Интерьер	Стадия	Лист	Листов
							Р	33	34
Рук. бюро		Мосин			02.26				
ГАП		Крючков			02.26	Вид 3	ПРОЕКТ архитектурное бюро abpro.ru		
Архитектор		Минеева			02.26				
Архитектор		Харитонова			02.26				



06.02.2026

						25-1-024-АИ		
						Проект интерьера магазина "Marzo" в ТЦ "Грозный Молл" г. Грозный, проспект В.В. Путина, 40		
Изм.	Кол.уч	Лист	№Док	Подп.	Дата			
						Интерьер	Стадия	Лист	Листов
							Р	34	34
Рук. бюро		Мосин			02.26			
ГАП		Крючков			02.26	Вид 4	ПРОЕКТ архитектурное бюро abpro.ru	
Архитектор		Минеева			02.26			
Архитектор		Харитонова			02.26			